


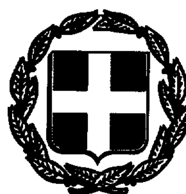

ΕΦΗΜΕΡΙΣ ΤΗΣ ΚΥΒΕΡΝΗΣΕΩΣ

ΤΗΣ ΕΛΛΗΝΙΚΗΣ ΔΗΜΟΚΡΑΤΙΑΣ

— ΤΕΥΧΟΣ ΤΕΤΑΡΤΟ Αρ. Φύλλου **375**

19 Απριλίου 1994

ΑΠΑΛΛΟΤΡΙΩΣΕΙΣ

ΑΠΟΦΑΣΕΙΣ

Αριθ. 1242

Καθορισμός των ορίων του αιγιαλού και δημιουργία ζώνης παραλίας στον Όρμο Φαλήρου, από Κηφισό Ποταμό μέχρι Δέλτα Παλ. Φαλήρου, Ν. Αττικής.

Ο ΝΟΜΑΡΧΗΣ ΠΕΙΡΑΙΑ

Έχοντας υπόψη:

1) Τις διατάξεις των άρθρων 1 μέχρι και 7 του Α.Ν. 2344/1940 «περί αιγιαλού και παραλίας, όπως τροποποιήθηκαν και συμπληρώθηκαν με τις διατάξεις: α) του άρθ. 13 του Ν. 1078/1980 και β) του αρθ. 23 του Ν. 1337/1983.

2) Τις διατάξεις της παρ. 9 του αρθ. 1 του Κεφ. Β§. της 0.208/181/26.4.1982 (ΦΕΚ 214/26.4.1982 τ.Β'), κοινής απόφασης των Υπουργών Προεδρίας Κυβερνήσεως και Οικονομικών «Αναμόρφωση Συλλογικών Οργάνων Γνωμοδοτικής και Αποφασιστικής αρμοδιότητας του Υπουργείου Οικονομικών».

3) Την από 19 Μαΐου 1993 έκθεση Επιτροπής καθορισμού των ορίων του αιγιαλού και παραλίας, που καθόρισε τα όρια του αιγιαλού και της παραλίας στον Όρμο Φαλήρου, από Κηφισό Ποταμό μέχρι Δέλτα Παλ. Φαλήρου και το από Οκτώβριο 1992 τοπογραφικό διάγραμμα σε εννέα πινακίδες, με κλίμακα 1:500, που συντάχθηκε από την Κτηματική Εταιρεία του Δημοσίου, θεωρήθηκε την 10.5.1993 από την Δ.Τ.Υ. Νομ. Πειραιά και συνοδεύει την έκθεση της προαναφερομένης Επιτροπής.

4) Την σύμφωνη γνώμη του Γενικού Επιτελείου Ναυτικού, που διατυπώθηκε στο Φ.544.5/715/93/13.10.93 έγγραφό του.

5) Τις διατάξεις του αρθ. 1 της παρ. 1 του Ν. 3200/1955 (ΦΕΚ 97/Α/1955) «περί διοικητικής αποκεντρώσεως», σε συνδυασμό με τις διατάξεις του από 28.6.1955 Β. Δ/τος «περί εξαιρέσεως από της κατά το αρθ. 1 παρ. 1 του Ν. 3200/1955 αρμοδιότητας των Νομαρχών, αντικειμένων τινών αρμοδιότητας του Υπουργού Οικονομικών» του Β.Δ. 704/1970 και του αριθ. 1 παρ. 5 του Π.Δ. 71/25.2.1984, σχετικά μετην μεταβίβαση αρμοδιοτήτων του Υπουργού Οικονομικών στους Νομάρχες και στις περιφερειακές Αρχές διανομαρχιακοιύ επιπέδου.

6) Τις διατάξεις του αρθ. 31 του Ν. 1599/86, με τις οποίες μετατρέπεται σε Νομαρχία το Διαμέρισμα Πειραιά - Νομαρχίας Αττικής και τις διατάξεις του αρθ. 9 του Π.Δ. 551/1988 (ΦΕΚ 259/1988 τ.Α') «περί Οργανισμού Νομαρχιών (Οργάνωση Οικονομικών Υπηρεσιών)», αποφασίζουμε:

Επικυρώνουμε την από 19 Μαιςου 1993 έκθεση της Επιτροπής καθορισμού των ορίων του αιγιαλού και παραλίας, καθώς και το από Οκτώβριο 1992 τοπογραφικό διάγραμμα σε εννέα πινακίδες, που την συνοδεύει, το οποίο συντάχθηκε από την Κτηματική Εταιρεία του Δημοσίου, με κλίμακα 1:500 και θεωρήθηκε την 10.5.1993 από την Δ.Τ.Υ. Νομαρχίας Πειραιά, επί του οποίου η παραπάνω Επιτροπή, με κόκκινη γραμμή καθόρισε τα όρια του αιγιαλού στον Όρμο Φαλήρου, από Κηφισό Ποταμό μέχρι Δέλτα Παλ. Φαλήρου, με κίτρινη γραμμή τα όρια της παραλίας και με μπλε γραμμή τα όρια του παλαιού αιγιαλού στην ίδια θέση.

Η παρούσα απόφαση μαζί με την έκθεση και το διάγραμμα που προαναφέραμε να δημοσιευθούν στην Εφημερίδα της Κυβερνήσεως.

Πειραιάς, 6 Απριλίου 1994

Ο Νομάρχης
ΝΙΚ. ΣΧΟΙΝΑΣ

ΕΚΘΕΣΗ

Επιτροπής Καθορισμού των ορίων Αιγιαλού.

Κοινή Υπουργική Απόφαση των Υπουργών Προεδρίας και Οικονομικών 0208/181/26.4.82.

Για τον καθορισμό των ορίων του αιγιαλού στον Όρμο Φαλήρου από Κηφισό Ποταμό μέχρι Δέλτα Παλαιού Φαλήρου.

Στο Φάληρο σήμερα 19 Μαΐου 1993 ημέρα Τετάρτη οι πιό κάτω υπογράφοντες:

α) Ζαμπετάκης Ιωάννης, Προϊστάμενος της Κτηματικής Υπηρεσίας Πειραιά, ως Πρόεδρος.

β) Νούσιος Νικόλαος, με βαθμό Τμηματάρχη Α'. Προϊστάμενος του Τεχνικού Τμήματος της Κτηματικής Υπηρεσίας Πειραιά, ως Μέλος.

γ) Μαρτίνος Χαράλαμπος, Πλωτάρχης Λ.Σ. αναπληρωτής του Λιμενάρχη Πειραιά, που απουσίαζε λόγω κωλύματος, ως Μέλος, που αποτελούμε την πιό πάνω Επιτροπή καθορισμού των ορίων Αιγιαλού, δυνάμει της 0208/181/26.4.1982 (ΦΕΚ 214/82 τ.Β') κοινής Υπουργικής Απόφα-

σης των Υπουργών Προεδρίας και οικονομικών, καθώς και της 957451/2.3.90 απόφασης του Νομάρχη Πειραιά «Περί συστάσεως Επιτροπής καθορισμού των ορίων του Αιγιαλού», συγκληθείσα κατόπιν της με αριθμό 1715/ 12.5.93 πρόσκλησης του Προέδρου της Επιτροπής, μεταβήκαμε σήμερα στις 19 Μαΐου 1993, ημέρα Τετάρτη και ώρα 10.00 π.μ. στο Φάληρο και αφού λάβαμε υπόψη μας:

1) Το τοπογραφικό διάγραμμα σε εννέα πινακίδες, σε κλίμακα 1:500 της παραλίας Όρμου Φαλήρου, που συντάχθηκε τον Οκτώβριο του 1992 από την Κτηματική Εταιρεία του Δημοσίου, ελέγχθηκε και θεωρήθηκε στις 7.5.1993 και 10.5.1993 αντίστοιχα από την Δ/νση Τεχνικών Υπηρεσιών της Νομαρχίας Πειραιά.

2) Τις διατάξεις του Α.Ν. 2344/1940, όπως τροποποιήθηκε σήμερα καθώς και τη σχετική δικαστηριακή και διοικητική Νομολογία.

3) Την μετά από επιτόπιο μετάβαση σχηματισθείσα αντίληψη, για το πλάτος της βρεχόμενης ζώνης της ξηράς, αλλά και του γεγονότος ότι: α) η παραλία στην προαναφερομένη περιοχή έχει μεταβληθεί τα τελευταία χρόνια (μπαζώθηκε και επεκτάθηκε η παραλία), β) υπάρχει σ' αυτήν την περιοχή οριογραμμή του χειμερίου κύματος του έτους 1937, όπως απεικονίζεται στα διαγράμματα του Υπουργείου Οικονομικών, αποφασίζει:

1) Καθορίζει επί του πιό πάνω διαγράμματος την οριογραμμή του Αιγιαλού με κόκκινη συνεχή πολυγωνική γραμμή με τα στοιχεία 1, 2, 3, ..., 52, 53, 54, 55 της οποίας οι κορυφές καθορίζονται με συντεταγμένες από το Κρατικό Δίκτυο της Γ.Υ.Σ.

2) Καθορίζει την οριογραμμή της παραλίας με κίτρινη συνεχή πολυγωνική γραμμή με τα στοιχεία 1', 2', 3', ..., 52', 53', 54', παράλληλα προς την οριογραμμή του αιγιαλού και σε απόσταση 10,00 μέτρων από αυτήν, επειδή θεωρείται απαραίτητη λόγω της φύσης της συνεχόμενης προς τον αιγιαλό ξηράς και της αδυναμίας να εξυπηρετηθούν από τον αιγιαλό οι σκοποί της παρ. 1 του αρθ. 7 του Α.Ν. 2344/1940 δηλαδή, ότι ο αιγιαλός και η παραλία εκτός του κυρίου και αρχικού προορισμού αυτών, που είναι η επικοινωνία από την θάλασσα προς την ξηρά και αντίθετα, δύναται να χρησιμεύουν και γι' άλλους σκοπούς, δηλαδή συγκοινωνιακούς, εξωραϊστικούς, τουριστικούς και λοιπούς κοινωφελείς, καθώς επίσης και για εκμετάλλευση προς όφελος του Δημοσίου.

3) Αποφαίνεται ότι υφίσταται παλαιός αιγιαλός και καθορίζει αυτόν: 1) με μπλε συνεχή πολυγωνική γραμμή και με τα στοιχεία 1'', 2'', 3'', ..., 25'', 26'', 27'', 2) με μπλε διακεκομμένη γραμμή και με τα στοιχεία 27'', 28'', 29'', 30'' και 3) με μπλε συνεχή γραμμή με τα στοιχεία 30'', 31'', ... 52'', 53'', του οποίου οι κορυφές καθορίζονται με συντεταγμένες από το Κρατικό Δίκτυο της Γ.Υ.Σ.

Η τοποθέτηση του παλαιού αιγιαλού έγινε ύστερα από τοπική εφαρμογή κατά τον δυνατό εφικτό τρόπο με βάση τα διαγράμματα που υπάρχουν στο αρχείο διαγραμμάτων της Δ/νσης Δημόσιας Πειριουσίας του Υπουργείου Οικονομικών, ως κάτωθι:

α) 1'', 2'', ..., 27'', με συνεχή μπλε πολυγωνική γραμμή την οριογραμμή του έτους 1937, όπως την καθόρισε η αρμόδια επιτροπή την 5.3.1937 στην πινακίδα 2 του τοπογραφικού διαγράμματος από Πασαλιμάνι μέχρι Τζιτζιφιές.


β) Με στοιχεία Α και Β και με συνεχή μπλε πολυγωνική γραμμή την οριογραμμή του έτους 1937, όπως καθόρισε η αρμόδια επιτροπή την 5.3.1937 στην πινακίδα 2 του τοπογραφικού διαγράμματος από Πασαλιμάνι μέχρι Τζιτζιφιές.


γ) 27'', 28'', 29'', 30'' με μπλε διακεκομμένη πολυγωνική γραμμή το ίχνος χειμερίων κυμάτων όπως καθορίσθηκε από την Επιτροπή στο κτηματογραφικό διάγραμμα της Ακτής Παλαιού Φαλήρου από Αεροδρομιο έως Τζιτζιφιές που αποτυπώθηκε, κατά τον μήνα Μάϊο 1919.

δ) 30'', 31'', ..., 36'', 37'' και 39'', 40'', 41'' με μπλε συνεχή πολυγωνική γραμμή το ίχνος χειμερίου κύματος προ πάσης τεχνικής κατασκευής, όπως καθορίσθηκε από την Επιτροπή στο κτηματολογικό διάγραμμα της Ακτής Παλαιού Φαλήρου, από Αεροδρόμιο έως Τζιτζιφιές, που αποτυπώθηκε κατά τον μήνα Μάϊο 1919.

ε) 37'', 38'', 39'' και 41'', 42'', ..., 52'', 53'' με μπλε συνεχή πολυγωνική γραμμή το ίχνος των χειμερίων κυμάτων, όπως καθορίσθηκε από την Επιτροπή στο κτηματογραφικό διάγραμμα της Ακτής Παλαιού Φαλήρου, από Αεροδρόμιο έως Τζιτζιφιές, που αποτυπώθηκε κατά τον Μήνα Μάϊο 1919.

Ο Πρόεδρος	Τα Μέλη
ΙΩΑΝΝΗΣ ΖΑΜΠΕΤΑΚΗΣ	ΝΙΚΟΛΑΟΣ ΝΟΥΣΙΟΣ

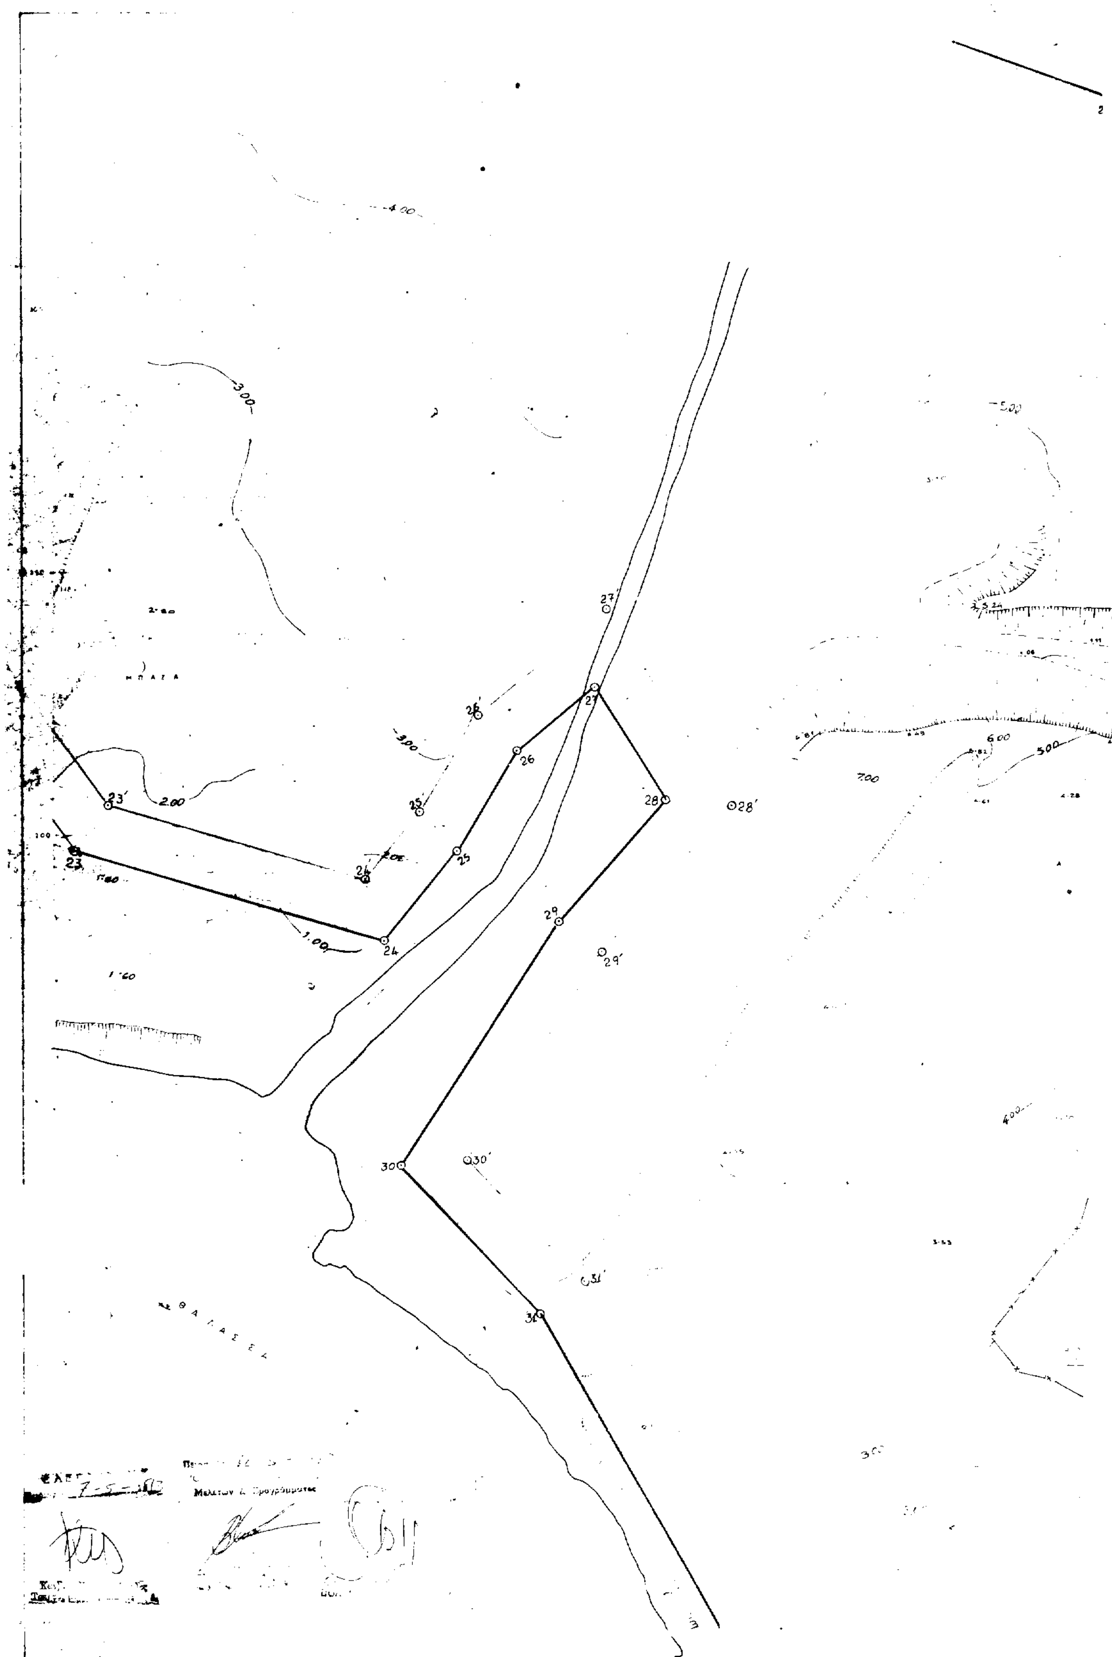
ΑΜΜΟΣ
ΘΑΛΑΣΣΑ
23
23'
24
25
26
27
28
29
30
31

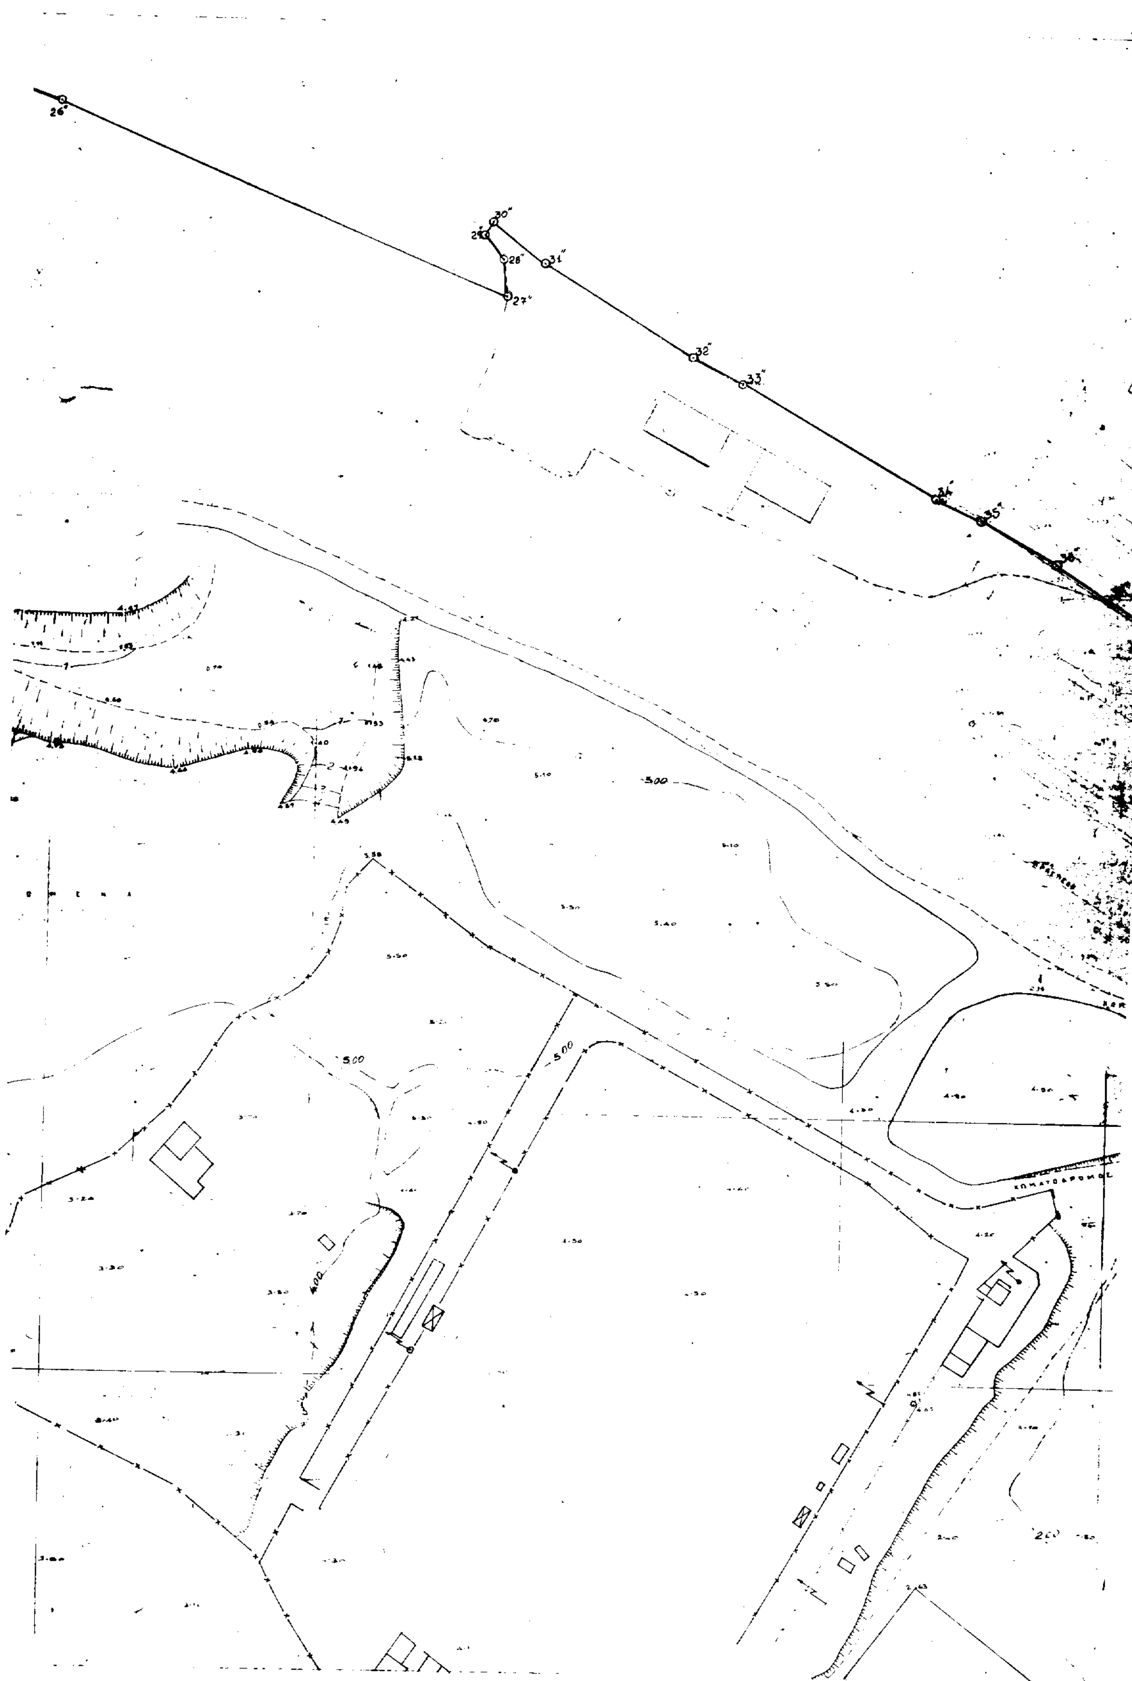


Πίνακας Συντεταγμένων Κορυφών Οριογραμμής Αιγιαλού

α/α	Χ	Ψ
23	18.703,75	21.197,00
24	18.762,30	21.180,15
25	18.776,10	21.197,20
26	18.787,50	21.216,10
27	18.802,25	21.228,30
28	18.815,75	21.206,90
29	18.795,70	21.185,80
30	18.765,60	21.137,40
31	18.792,00	21.109,70

Πίνακας Συντεταγμένων Κορυφών Οριογραμμής Παλαιού Αιγιαλού

α/α	Χ	Ψ	α/α	Χ	Ψ
26"	18.899,60	21.340,10	35"	19.074,20	21.264,10
27"	18.984,20	21.304,75	36"	19.088,70	21.256,20
28"	18.983,40	21.311,75	37"	19.098,20	21.249,90
29"	18.979,80	21.316,30	38"	19.111,30	21.241,35
30"	18.981,40	21.318,80	39"	19.114,80	21.237,90
31"	18.991,25	21.311,00	40"	19.123,50	21.232,25
32"	19.019,30	21.293,80	41"	19.129,90	21.228,25
33"	19.028,80	21.289,00	42"	19.136,20	21.227,80
34"	19.065,65	21.268,10	43"	19.150,00	21.216,80

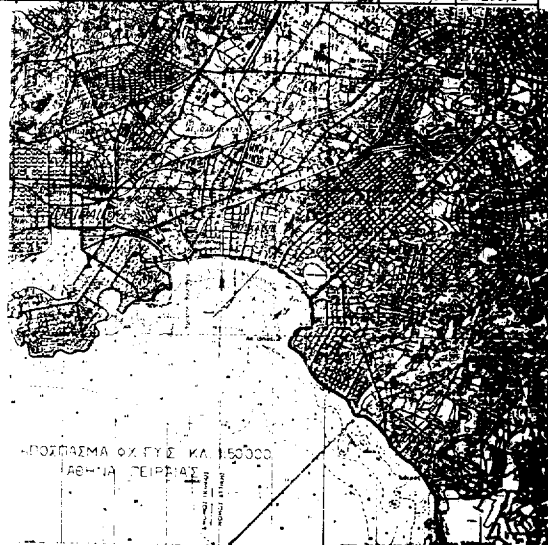

36"
37"
38"
39"
40"
41"
42"
43"

ΥΠΟΥΡΓΕΙΟ ΧΩΡΟΤΑΞΙΑΣ ΟΙΚΙΣΜΟΥ ΚΑΙ ΠΕΡΙΒΑΛΛΟΝΤΟΣ

ΤΜΗΜΑ ΤΟΠΟΓΡΑΦΙΚΩΝ ΕΦΑΡΜΟΓΩΝ

ΤΟΠΟΓΡΑΦΙΚΟ ΔΙΑΓΡΑΜΜΑ

Υπόμνημα Επιτροπής

- κόκκινη — Οριογραμμή αιγιαλού 1,2,3 53,54,55
- κίτρινη — Οριογραμμή παραλίας 1',2',3' ...... 52',53',54'
- μπλε — Οριογραμμή παλαιού αιγιαλού 1",2",3" ...... 51",52",53"

Η γραμμή της παραλίας τίθεται παράλληλα προς τη γραμμή του αιγιαλού σε απόσταση 10.00 μ.

Το παρόν διάγραμμα συνοδεύει την από .... έκθεση επιτροπής καθορισμού των ορίων του αιγιαλού δυνάμει της 0208/181/26-1-1982 κοινής υπουργικής απόφασης των Υπουργείων Προεδρίας & Οικονομικών

Ο Πρόεδρος

Τα Μέλη

1. [illegible] ΝΟΥΣΙΟΣ

2. [illegible]

Παρατήρηση

μπλε — 1" ... 27" οριογραμμή χειμερίου κύματος έτους 1937 όπως την καθόρισε η αρμόδια επιτροπή την 5/3/1937 στην πινακίδα 2 του Τοπογραφικού διαγράμματος της Δ/νσης Δημοσίας Περιουσίας του Υπουργείου Οικονομικών από Πασαλιμάνι μέχρι Τζιτζιφιές.

μπλε — 27" ... 30" οριογραμμή χειμερίου κύματος όπως καθορίστηκε από την Επιτροπή στο Κτηματογραφικό διάγραμμα της Δ/νσης Δημόσιας Περιουσίας του Υπουργείου Οικονομικών που αποτυπώθηκε τον Μάιο του 1919. Ακτής Παλαιού Φαλήρου από Αεροδρόμιο έως Τζιτζιφιές.

μπλε — 30" ... 37" & 39", 40", 41" οριογραμμή χειμερίου κύματος προ πάσης τεχνικής κατασκευής, όπως καθορίσθηκε από την Επιτροπή στο Τοπογραφικό διάγραμμα της Δ/νσης Δημοσίας Περιουσίας του Υπουργείου Οικονομικών που αποτυπώθηκε τον μήνα Μάιο του 1919. Ακτής Παλαιού Φαλήρου από Αεροδρόμιο έως Τζιτζιφιές.

μπλε — 37", 38", 39" & 41", 42" ... 53" οριογραμμή χειμερίου κύματος όπως καθορίσθηκε από την επιτροπή στο Τοπογραφικό διάγραμμα της Δ/νσης Δημοσίας Περιουσίας του Υπ. Οικονομικών που αποτυπώθηκε τον Μάιο του 1919. Ακτής Παλαιού Φαλήρου από Αεροδρόμιο έως Τζιτζιφιές *

ΚΤΗΜΑΤΙΚΗ ΕΤΑΙΡΙΑ ΤΟΥ ΔΗΜΟΣΙΟΥ

ΚΕΔ ΤΕΧΝΙΚΗ ΥΠΗΡΕΣΙΑ

ΤΜΗΜΑ ΤΟΠΟΓΡΑΦΗΣΕΩΝ

Το παρόν διάγραμμα ενημερώθηκε με χρήση των 5-13/11/90 φωτογραμμετρικών διαγραμμάτων κλίμακας 1:1000 τα οποία συνέταξε η Διεύθυνση Φωτογραμμετρίας του ΥΠΕΧΩΔΕ (Παυλοπούλου-Γερασιμίδη) καθώς και με τοπικές αποτυπώσεις της σημερινής κατάστασης.

ΑΡ. ΣΧΕΔΙΟΥ: 6

ΚΛΙΜΑΚΑ: 1:500


ΗΜΕΡΟΜΗΝΙΑ: ΟΚΤΩΒΡ. [illegible]

Ο ΣΥΝΤΑΞΑΣ	Ο ΣΧΕΔΙΑΣΑΣ
[illegible]	Β. [illegible]
Ο ΠΡΟΙΣΤΑΜΕΝΟΣ ΤΗΣ ΤΕΧΝΙΚΗΣ ΥΠΗΡΕΣΙΑΣ	**Ο ΠΡΟΙΣΤΑΜΕΝΟΣ ΤΜΗΜΑΤΟΣ ΤΟΠΟΓΡΑΦΗΣΕΩΝ**
[illegible] ΜΗΧΑΝΙΚΟΣ	[illegible]



* Όπως εφαρμόσθηκε από την επιτροπή και αναλυτικά αναφέρεται στην έκθεση επιτροπής καθορισμού των ορίων αιγιαλού με ημερομηνία 19-5-[illegible]



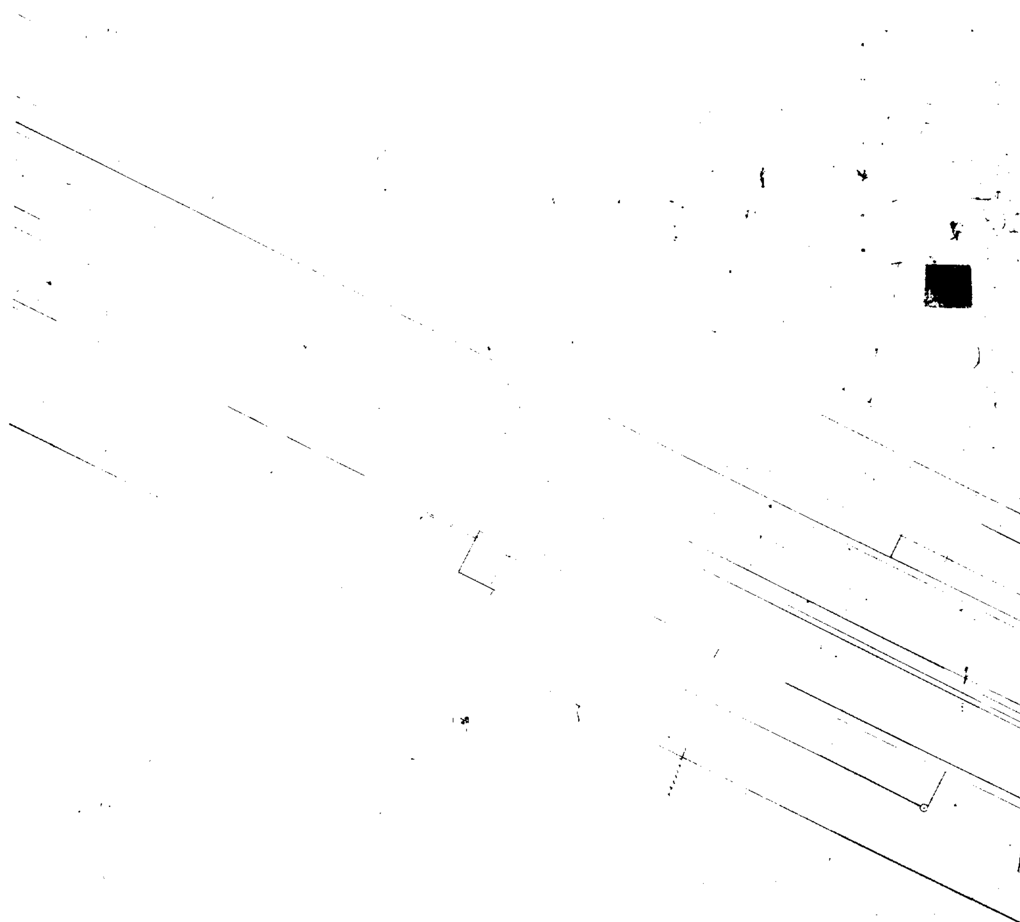

ΑΠΟΣΠΑΣΜΑ ΓΥΣ ΚΛ 1:50.000

ΥΠΟΜΝΗΜΑ ΕΠΙΤΡΟΠΗΣ

κόκκινη	οριογραμμή αιγιαλού	1 α 3	54 55
	οριογραμμή παραλίας	2΄ 3΄	53 54
	οριογραμμή	1	52΄΄ 53

Υπουργείο Προεδρίας

ο Πρόεδρος

ΚΤΗΜΑΤΙΚΗ ΕΤΑΙΡΙΑ ΤΟΥ ΔΗΜΟΣΙΟΥ

ΚΕΔ ΤΕΧΝΙΚΗ ΥΠΗΡΕΣΙΑ

ΤΜΗΜΑ ΤΟΠΟΓΡΑΦΗΣΕΩΝ

Το παρόν διάγραμμα ενημερώθηκε με χρήση των 5-13, 11/30 φωτογραμμετρικών διαγραμμάτων κλίμακας 1:1000 τα οποία συνέταξε η διεύθυνση φωτογραμμετρίας του ΥΠΕΧΩΔΕ (Παυλοπούλου-Γερασιμίδη) καθώς και με τοπικές αποτυπώσεις της σημερινής κατάστασης	ΑΡ. ΣΧΕΔΙΟΥ: 1 ΚΛΙΜΑΚΑ: 1:500 ΗΜΕΡΟΜΗΝΙΑ: ΟΚΤΩΒΡΙΟΣ 1992

Ο ΣΥΝΤΑΞΑΣ	Ο ΣΧΕΔΙΑΣΑΣ
ΓΠ. ΜΙΝΤΖΗΣ ΤΟΠ. ΜΗΧ/ΚΟΣ	Β. ΤΑΤΑΡΗ
Ο ΠΡΟΙΣΤΑΜΕΝΟΣ ΤΗΣ ΤΕΧΝΙΚΗΣ ΥΠΗΡΕΣΙΑΣ	Ο ΠΡΟΙΣΤΑΜΕΝΟΣ ΤΜΗΜΑΤΟΣ ΤΟΠΟΓΡΑΦΗΣΕΩΝ
Θ. ΚΑΛΦΑΡΕΝΤΖΟΣ ΤΟΠ. & ΠΟΛ. ΜΗΧΑΝΙΚΟΣ	Α. ΤΣΟΥΚΝΑΚΗΣ ΤΟΠ. ΜΗΧ/ΚΟΣ

ΥΠΟΥΡΓΕΙΟ ΧΩΡΟΤΑΞΙΑΣ ΟΙΚΙΣΜΟΥ ΚΑΙ ΠΕΡΙΒΑΛΛΟΝΤΟΣ

ΤΜΗΜΑ ΤΟΠΟΓΡΑΦΙΚΩΝ ΕΦΑΡΜΟΓΩΝ

ΤΟΠΟΓΡΑΦΙΚΟ ΔΙΑΓΡΑΜΜΑ

ΑΡ. ΣΧΕΔΙΟΥ

ΚΛΙΜΑΚΑ 1:500


Π. Μανώλας

Γ. Ριζόπουλος

Α. Γιάγα


ΟΚΤΩΒΡΙΟΣ 1983

Γ. ΑΥΓΕΡΙΚΟΣ

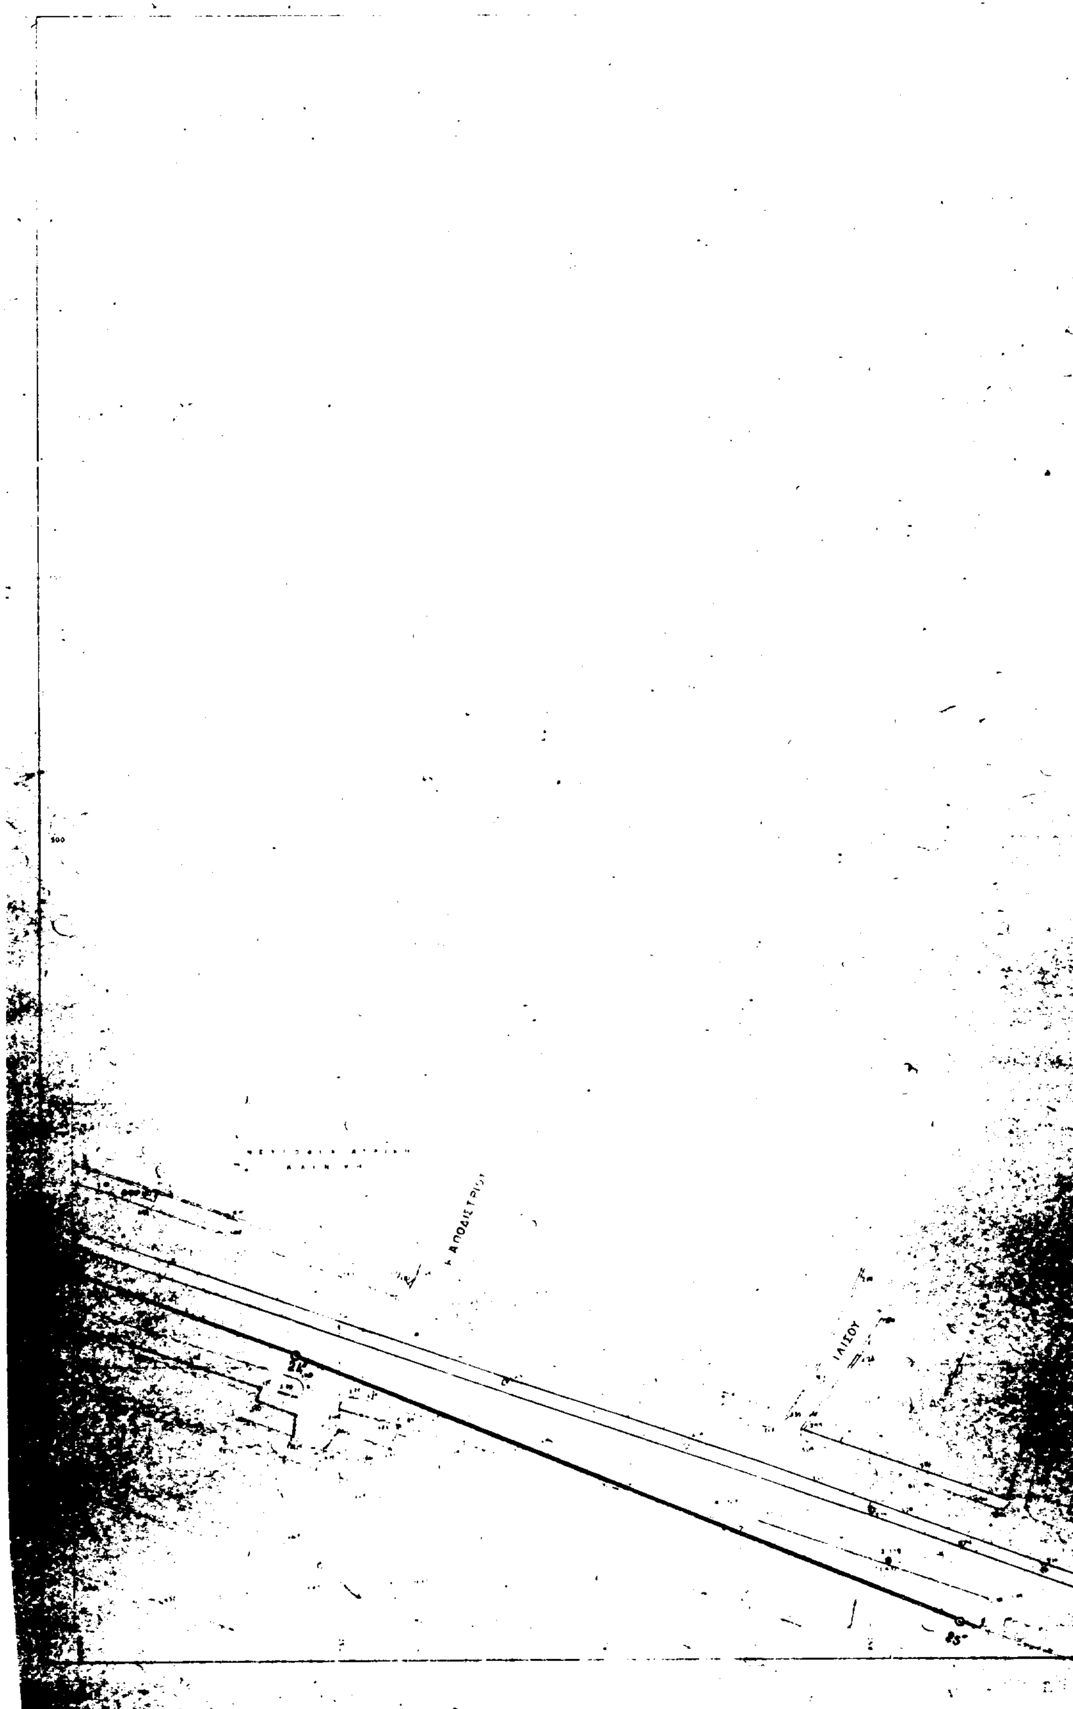

Πίνακας Συντεταγμένων Κορυφών Οριογραμμής Παλαιού Αιγιαλού

α/α	Χ	Ψ
24"	18 741,75	21 402,20
25"	18 866,75	21 350,80

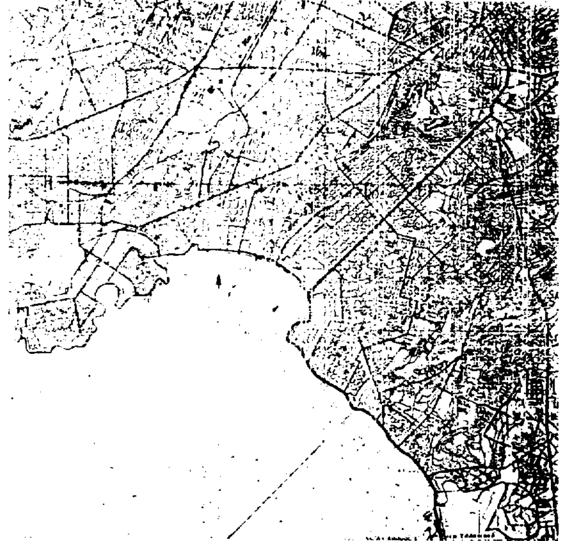

Υπόμνημα Επιτροπής

κόκκινη — Οριογραμμή αιγιαλού 1, 2, 3 ...... 54, 55

κίτρινη — Οριογραμμή παραλίας 1', 2', 3' ...... 53', 54'

μπλε — Οριογραμμή παλαιού αιγιαλού 1", 2" ...... 52", 53"

Η γραμμή της παραλίας τίθεται παράλληλα προς τη γραμμή του αιγιαλού σε απόσταση 10.00 μ.

Το παρόν διάγραμμα συνοδεύει την από ...... έκθεση επιτροπής καθορισμού των ορίων του αιγιαλού δυνάμει της 0208/181/26-1-1982 κοινής Υπουργικής απόφασης των Υπουργών Προεδρίας & Οικονομικών

Ο Πρόεδρος [illegible]

1. [illegible]

2. [illegible]

Παρατήρηση

μπλε — 1" ..... 27" οριογραμμή τε[illegible] του κύματος έτους 1937 όπως την καθόρισε η αρμόδια επιτροπή την 5/3/1937 στην πινακίδα 2 του Τοπογραφικού διαγράμματος της Δ/νσης Δημοσίας Περιουσίας του Υπουργείου Οικονομικών από Γασαθιμού μέχρι [illegible] *

ΥΠΟΥΡΓΕΙΟ ΧΩΡΟΤΑΞΙΑΣ ΟΙΚΙΣΜΟΥ ΚΑΙ ΠΕΡΙΒΑΛΛΟΝΤΟΣ

ΤΜΗΜΑ ΤΟΠΟΓΡΑΦΙΚΩΝ ΕΦΑΡΜΟΓΩΝ

ΤΟΠΟΓΡΑΦΙΚΟ ΔΙΑΓΡΑΜΜΑ

ΑΡ. ΣΧΕΔΙΟΥ [illegible]

ΚΛΙΜΑΚΑ [illegible]

ΚΤΗΜΑΤΙΚΗ ΕΤΑΙΡΙΑ ΤΟΥ ΔΗΜΟΣΙΟΥ

ΚΕΔ ΤΕΧΝΙΚΗ ΥΠΗΡΕΣΙΑ

ΤΜΗΜΑ ΤΟΠΟΓΡΑΦΗΣΕΩΝ

Το παρόν διάγραμμα [illegible] 1:5000 [illegible] φωτογραμμετρίας [illegible]

ΑΡ. ΣΧΕΔΙΟΥ 5

ΚΛΙΜΑΚΑ [illegible]


ΗΜΕΡΟΜΗΝΙΑ [illegible]

Ο ΣΥΝΤΑΞΑΣ

Ο ΠΡΟΪΣΤΑΜΕΝΟΣ ΤΗΣ ΤΕΧΝΙΚΗΣ ΥΠΗΡΕΣΙΑΣ

ΚΕΔ

* Όπως εφαρμόσθηκε από [illegible] 17-5-1982

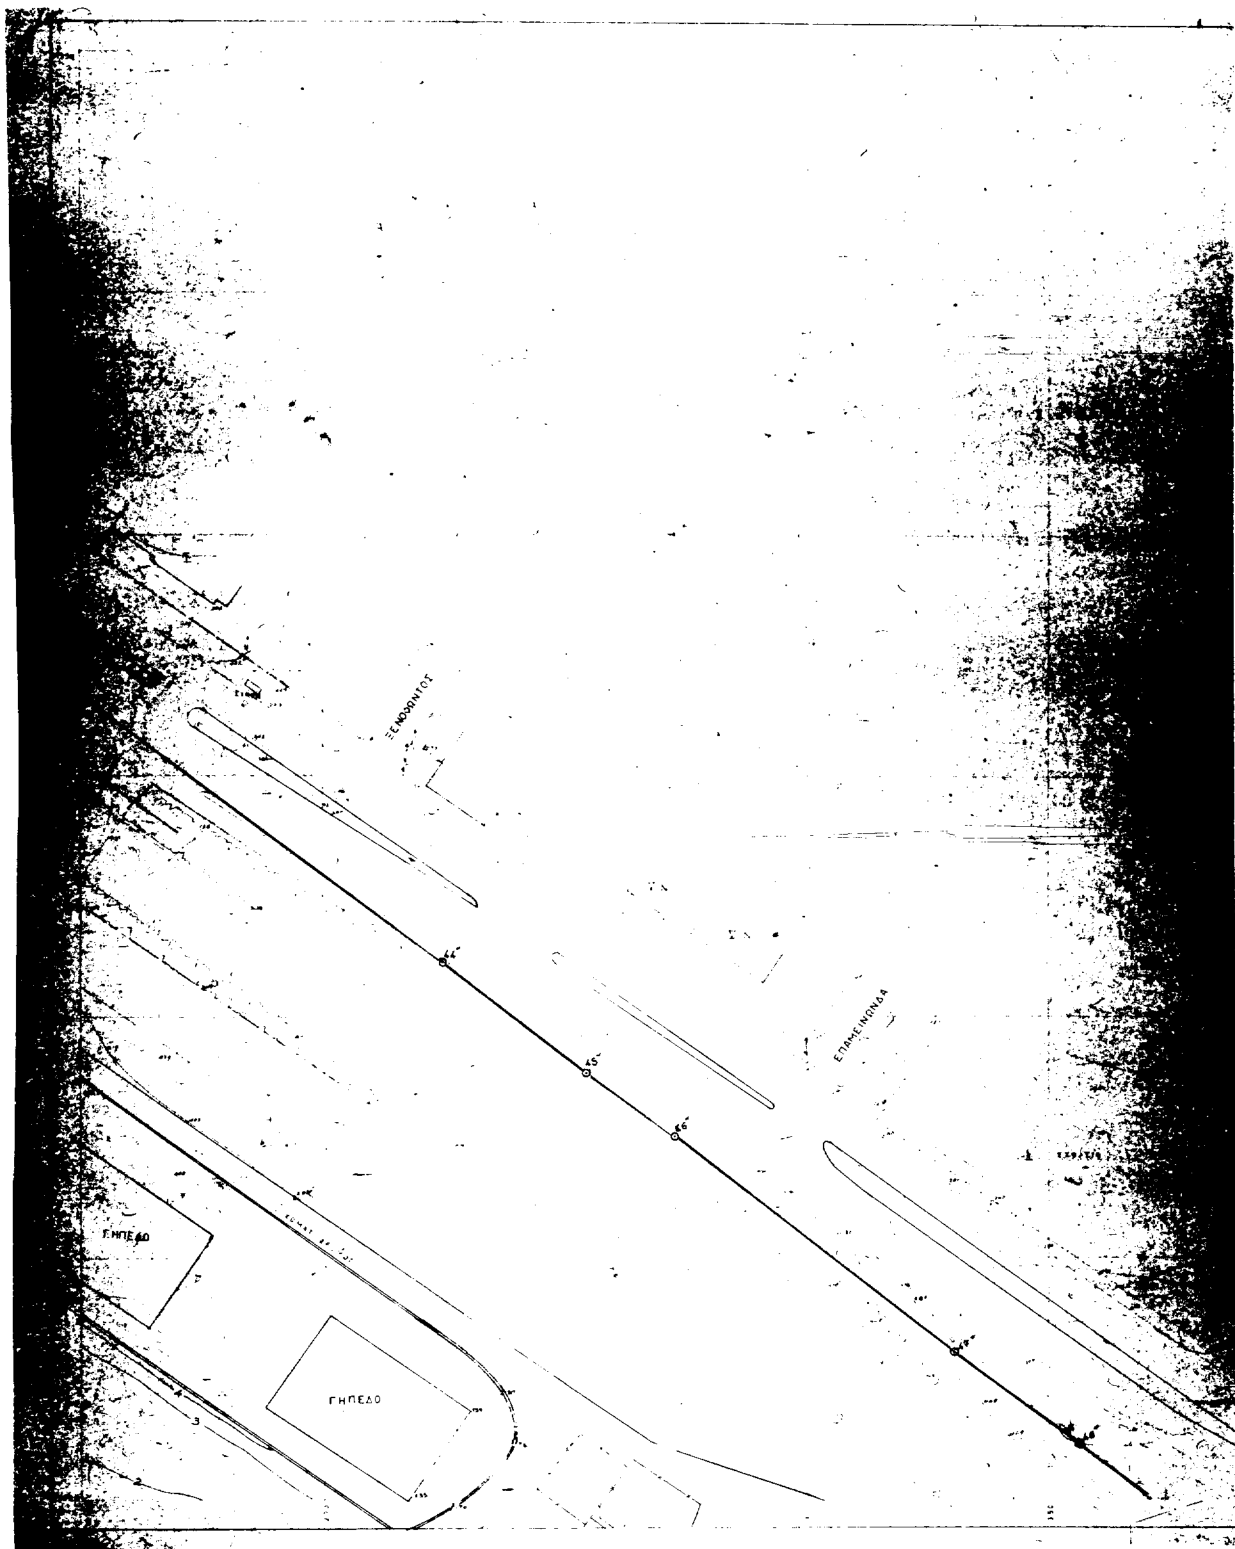
ΞΕΝΟΦΩΝΤΟΣ
ΕΠΑΜΕΙΝΩΝΔΑ
ΓΗΠΕΔΟ
ΓΗΠΕΔΟ

Πίνακας Συντεταγμένων Κορυφών Οριογραμμής Παλαιού αιγιαλού

α/α	x	ψ
44"	19 224,60	21 161,25
45"	19 254,30	21 138,10
46"	19 272,70	21 125,00
47"	19 330,30	21 080,30
48"	19 356,40	21 061,20

Υπόμνημα Επιτροπής

κόκκινη	Οριογραμμή αιγιαλού 1, 2, 3 ......
πίτρινη	Οριογραμμή παραλίας 1΄, 2΄, 3΄ ......
μπλε	Οριογραμμή παλαιού αιγιαλού 1", 2" ......

Η γραμμή της παραλίας τίθεται παράλληλα με τη γραμμή του αιγιαλού σε απόσταση 10.00μ.

Το παρόν διάγραμμα συνοδεύει την από ... έκθεση Επιτροπής καθορισμού των ορίων του αιγιαλού δυνάμει της .0208/181/26-1-1982 κοινής Υπουργικής απόφασης των Υπουργών Προεδρίας & Οικονομικών.

Ο Πρόεδρος

Τα Μέλη

1. ΝΙΚΟΛΑΟΣ ΝΟΥΣΙΟΣ

2. ΙΩΑΝΝΗΣ

Παρατήρηση

μπλε 41", 42" ..... 53" οριογραμμή χειμερίου κύματος όπως καθορίσθηκε από την επιτροπή στο τοπογραφικό διάγραμμα της Δ/νσης Δημοσίας Περιουσίας του Υπουργείου Οικονομικών που αποτυπώθηκε τον μήνα Μάιο του 1919. Ακτής Παλαιού Φαλήρου από Αεροδρόμιο έως Τζιτζιφιές

Όπως εφαρμόσθηκε από την επιτροπή και αναλυτικά αναφέρεται στην Έκθεση επιτροπής καθορισμού των ορίων αιγιαλού με ημερομηνία 19-5-1993


ΚΤΗΜΑΤΙΚΗ ΕΤΑΙΡΙΑ ΤΟΥ ΔΗΜΟΣΙΟΥ


ΚΕΔ ΤΕΧΝΙΚΗ ΥΠΗΡΕΣΙΑ

ΤΜΗΜΑ ΤΟΠΟΓΡΑΦΗΣΕΩΝ

... παρόν διάγραμμα ενημερώθηκε ... 11/90 φωτογραμ... διαγραμμάτων κλίμακας ... συνέταξε η διεύθυνση ... του ΥΠΕΧΩΔΕ ... Γερασιμίδη) καθώς και ...	ΑΡ. ΣΧΕΔΙΟΥ 7
	ΚΛΙΜΑΚΑ 1:500
	ΗΜΕΡΟΜΗΝΙΑ ΟΚΤΩΒΡΙΟΣ 1992

Ο ΣΥΝΤΑΞΑΣ	Ο ΣΧΕΔΙΑΣΑΣ
	Β. ΤΑΤΑΡΗ
Ο ΠΡΟΪΣΤΑΜΕΝΟΣ ΤΗΣ ΤΕΧΝΙΚΗΣ ΥΠΗΡΕΣΙΑΣ	Ο ΠΡΟΪΣΤΑΜΕΝΟΣ ΤΜΗΜΑΤΟΣ ΤΟΠΟΓΡΑΦΗΣΕΩΝ

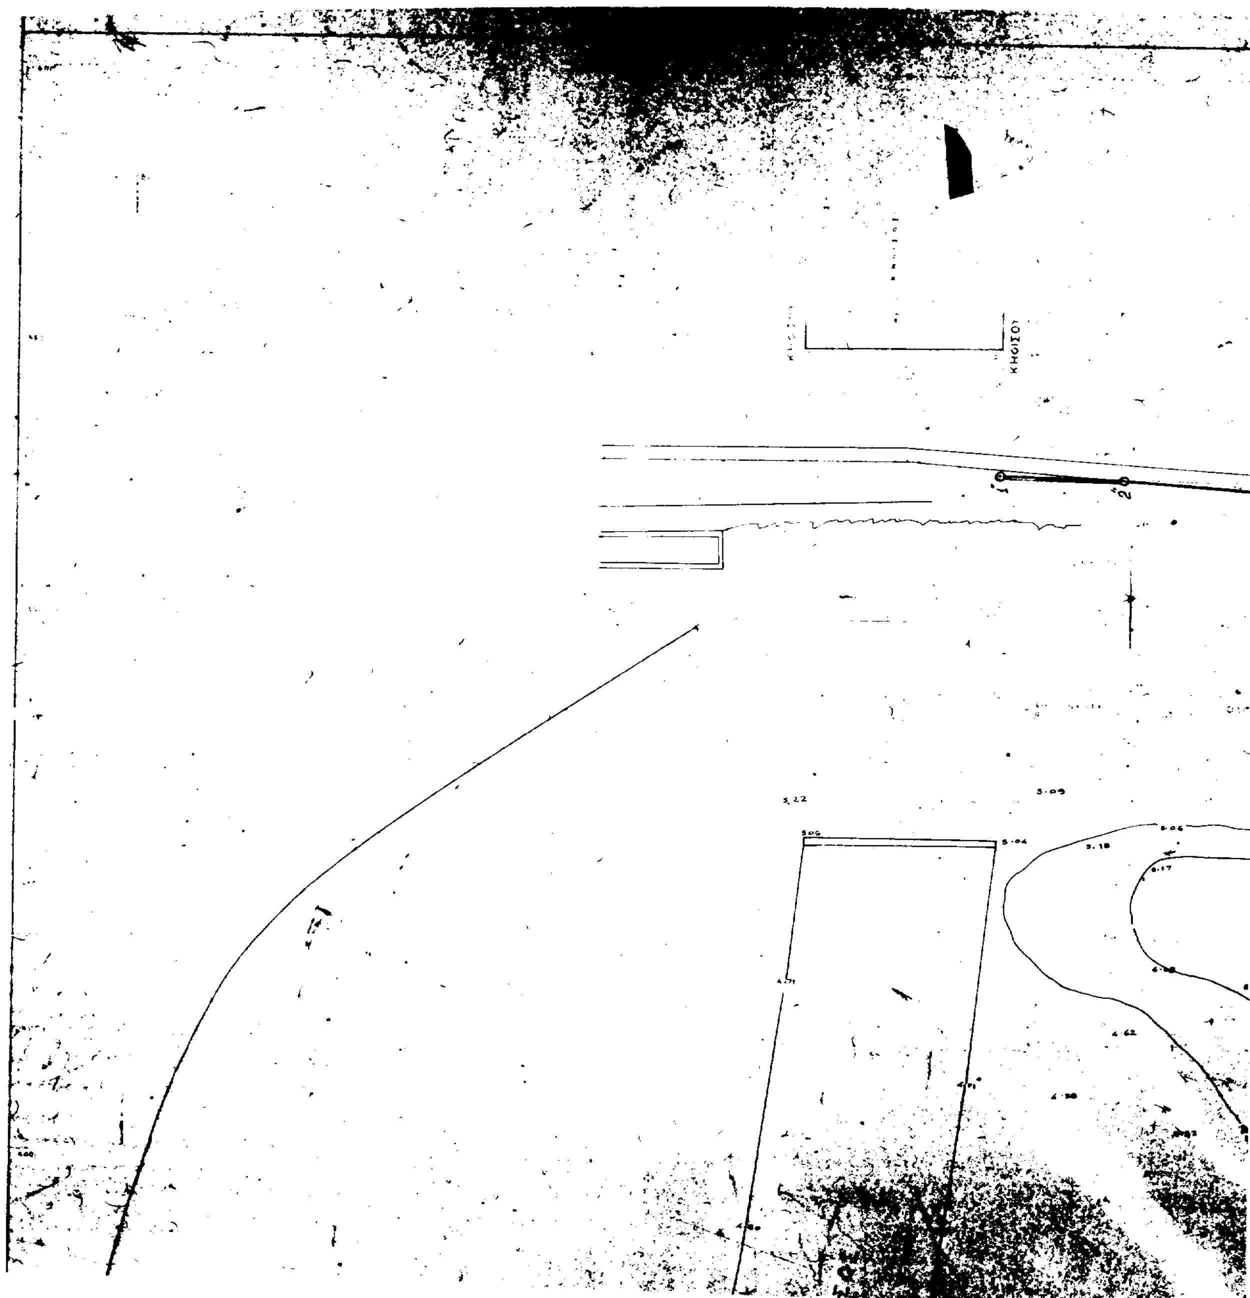

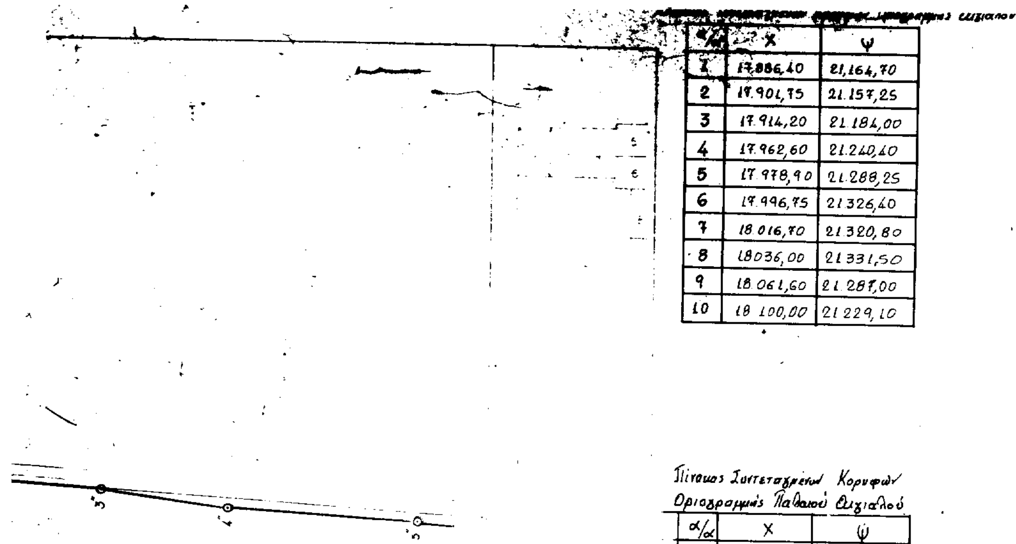



[illegible] αιγιαλου.


α/α	Χ	Ψ
1	17.886,40	21.164,70
2	17.901,75	21.157,25
3	17.914,20	21.184,00
4	17.962,60	21.240,40
5	17.978,90	21.288,25
6	17.996,75	21.326,40
7	18.016,70	21.320,80
8	18.036,00	21.331,50
9	18.061,60	21.287,00
10	18.100,00	21.229,10


Πίνακας Συντεταγμένων Κορυφών Οριογραμμής Παλαιού Αιγιαλού

α/α	Χ	Ψ
1''	17.973,00	21.527,00
2''	17.995,75	21.526,50
3''	18.035,80	21.523,60
4''	18.058,90	21.520,50
5''	18.093,60	21.518,60

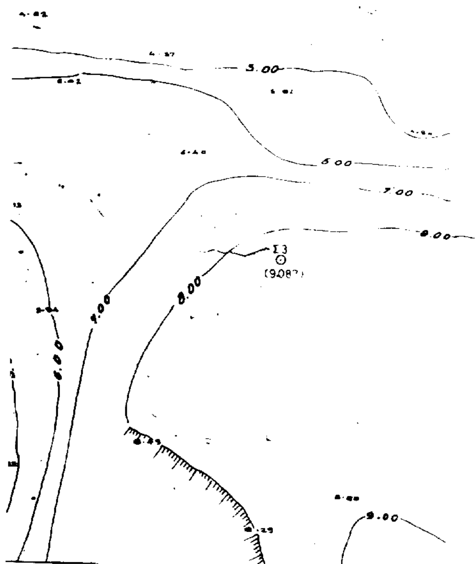

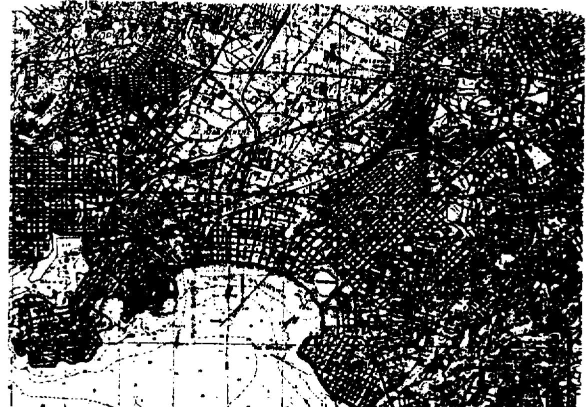

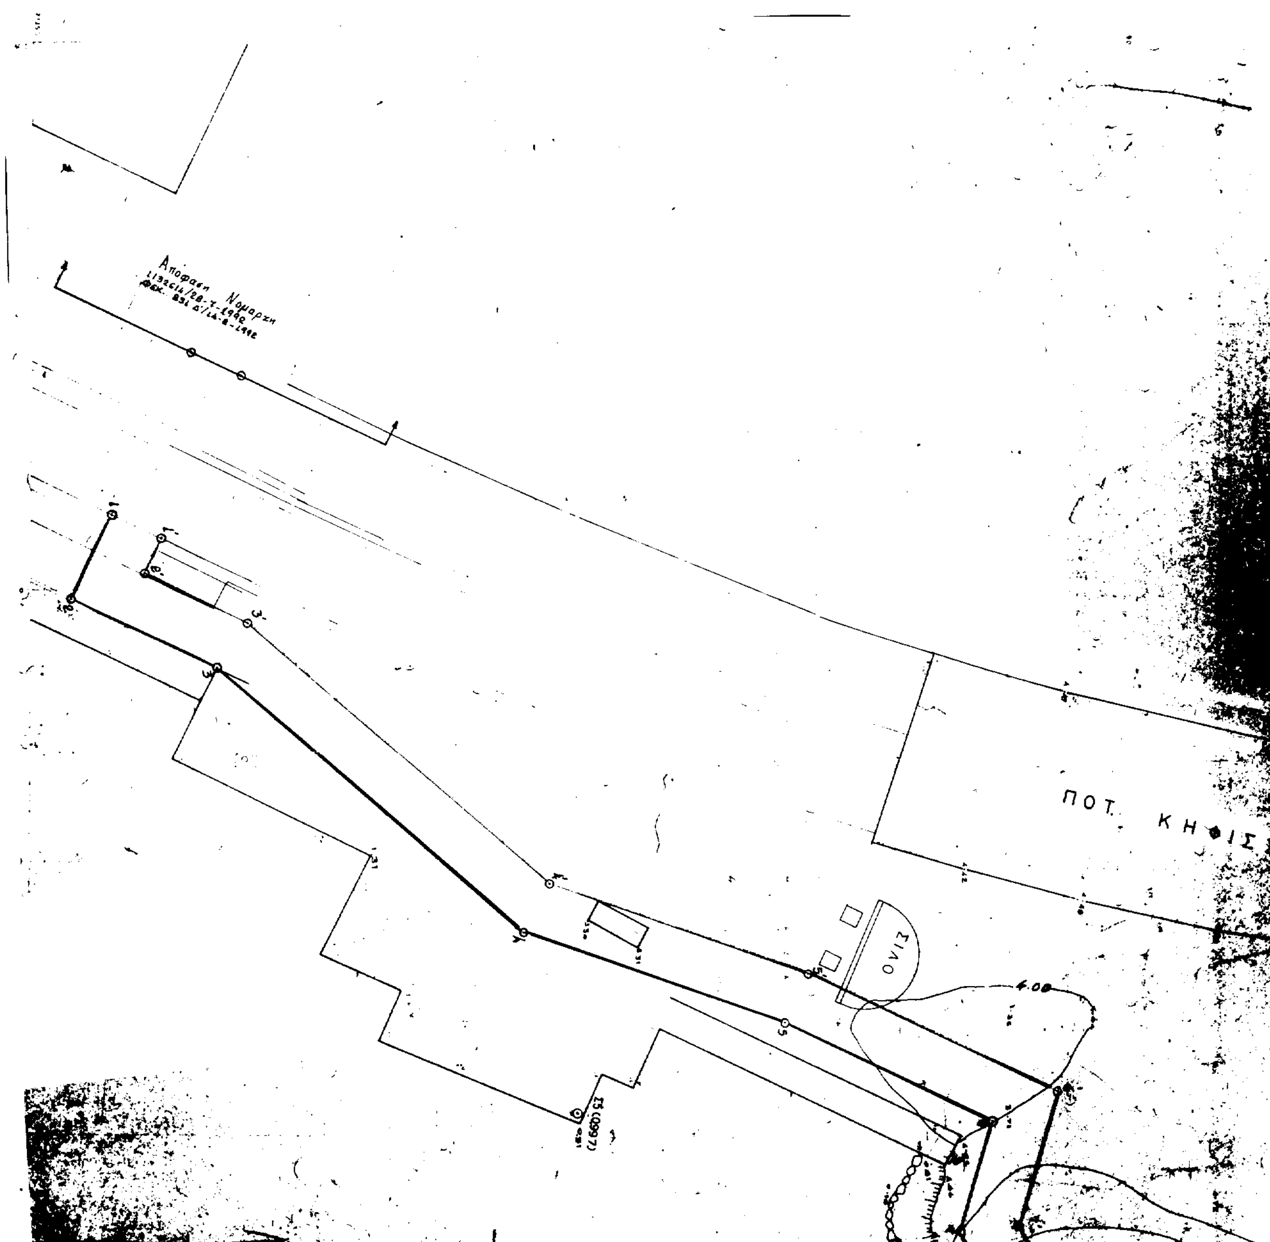
Απόφαση Νομάρχη
ΠΟΤ. ΚΗΦΙΣ
4.00

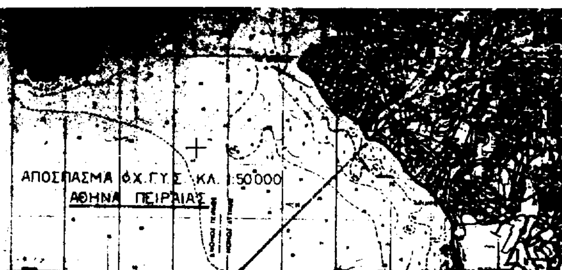

ΥΠΟΜΝΗΜΑ ΕΠΙΤΡΟΠΗΣ

κόκκινη	Οριογραμμή αιγιαλού 1, 2, 3. ... 54, 55
κίτρινη	Οριογραμμή παραλίας 1', 2', 3'. ... 53', 54'
μπλε	Οριογραμμή παλαιού αιγιαλού 1'', 2''. ... 52'', 53''

Η γραμμή της παραλίας τίθεται παράλληλα προς τη γραμμή του αιγιαλού σε απόσταση 10,00 μ.

Το παρόν διάγραμμα συνοδεύει την από 21-5-93 έκθεση επιτροπής καθορισμού των ορίων του αιγιαλού δυνάμει της 0208/181/26-1-1982 κοινής Υπουργικής απόφασης των Υπουργών Προεδρίας & Οικονομικών.

Ο Πρόεδρος — Τα Μέλη

ΙΩΑΝΝΗΣ ΖΑΜΠΕΤΑΚΗΣ

Πειραιεύς 11-5-1993

Ο Προϊστάμενος Τμήματος Μελετών & Προγράμματος


ΝΙΚΟΛΑΟΣ

ΠΑΠΑΓΕΩΡΓΙΟΥ ΙΩΑΝΝΗΣ ΠΟΛ. ΜΗΧ/ΚΟΣ Α' ΒΑΘΜΟΥ

ΠΑΠΑΡΧΗΣ Λ.Σ.

Παρατήρηση:

μπλε 1''... 27'' οριογραμμή χειμερίου κύματος έτους 1937 όπως την καθόρισε η αρμόδια επιτροπή την 5/3/1937 στην πινακίδα 2 του τοπογραφικού διαγράμματος της Δ/νσης Δημοσίας Περιουσίας του Υπουργείου Οικονομικών από Πασαλιμάνι μέχρι Τζιτζιφιές. Όπως εφαρμόσθηκε από την επιτροπή και αναλυτικά αναφέρεται στην Έκθεση Επιτροπής καθορισμού των ορίων αιγιαλού με ημερομηνία 19-5-1993.

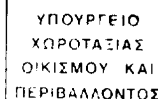
ΥΠΟΥΡΓΕΙΟ
ΧΩΡΟΤΑΞΙΑΣ
ΟΙΚΙΣΜΟΥ ΚΑΙ
ΠΕΡΙΒΑΛΛΟΝΤΟΣ

ΤΜΗΜΑ ... ΕΦΑΡΜΟΓΩΝ

ΤΟΠΟΓΡΑΦΙΚΟ ΔΙΑΓΡΑΜΜΑ

ΑΡ. ΣΧΕΔΙΟΥ 2

ΚΛΙΜΑΚΑ 1:500

ΟΚΤΩΒΡΙΟΣ 1983

Γ. ΑΥΓΕΡΙΝΟΣ


ΚΤΗΜΑΤΙΚΗ ΕΤΑΙΡΙΑ ΤΟΥ ΔΗΜΟΣΙΟΥ

ΚΕΔ ΤΕΧΝΙΚΗ ΥΠΗΡΕΣΙΑ

ΤΜΗΜΑ ΤΟΠΟΓΡΑΦΗΣΕΩΝ

Το παρον διαγραμμα ενημερωθηκε με χρηση των 5-13/11/90 φωτογραμμετρικων διαγραμματων κλιμακας 1:1000 τα οποια συνεταξε η διευθυνση φωτογραμμετριας του ΥΠΕΧΩΔΕ (Παυλοπουλου-Γερασιμιδη) καθως και με τοπικες αποτυπωσεις της σημερινης καταστασης.	ΑΡ. ΣΧΕΔΙΟΥ: 2 ΚΛΙΜΑΚΑ: 1:500 ΗΜΕΡΟΜΗΝΙΑ: ΟΚΤΩΒΡΙΟΣ 1992

Ο ΣΥΝΤΑΞΑΣ	Ο ΣΧΕΔΙΑΣΑΣ
Π. ΜΙΝΤΖΗΣ ΤΟΠ. ΜΗΧ/ΚΟΣ	Β. ΤΑΤΑΡΗ
Ο ΠΡΟΪΣΤΑΜΕΝΟΣ ΤΗΣ ΤΕΧΝΙΚΗΣ ΥΠΗΡΕΣΙΑΣ	Ο ΠΡΟΪΣΤΑΜΕΝΟΣ ΤΜΗΜΑΤΟΣ ΤΟΠΟΓΡΑΦΗΣΕΩΝ
... ΤΟΠ. & ΠΟΛ. ...	Α. ΤΣΟΓΝΑΚΗΣ ΤΟΠ. ΜΗΧ/ΚΟΣ

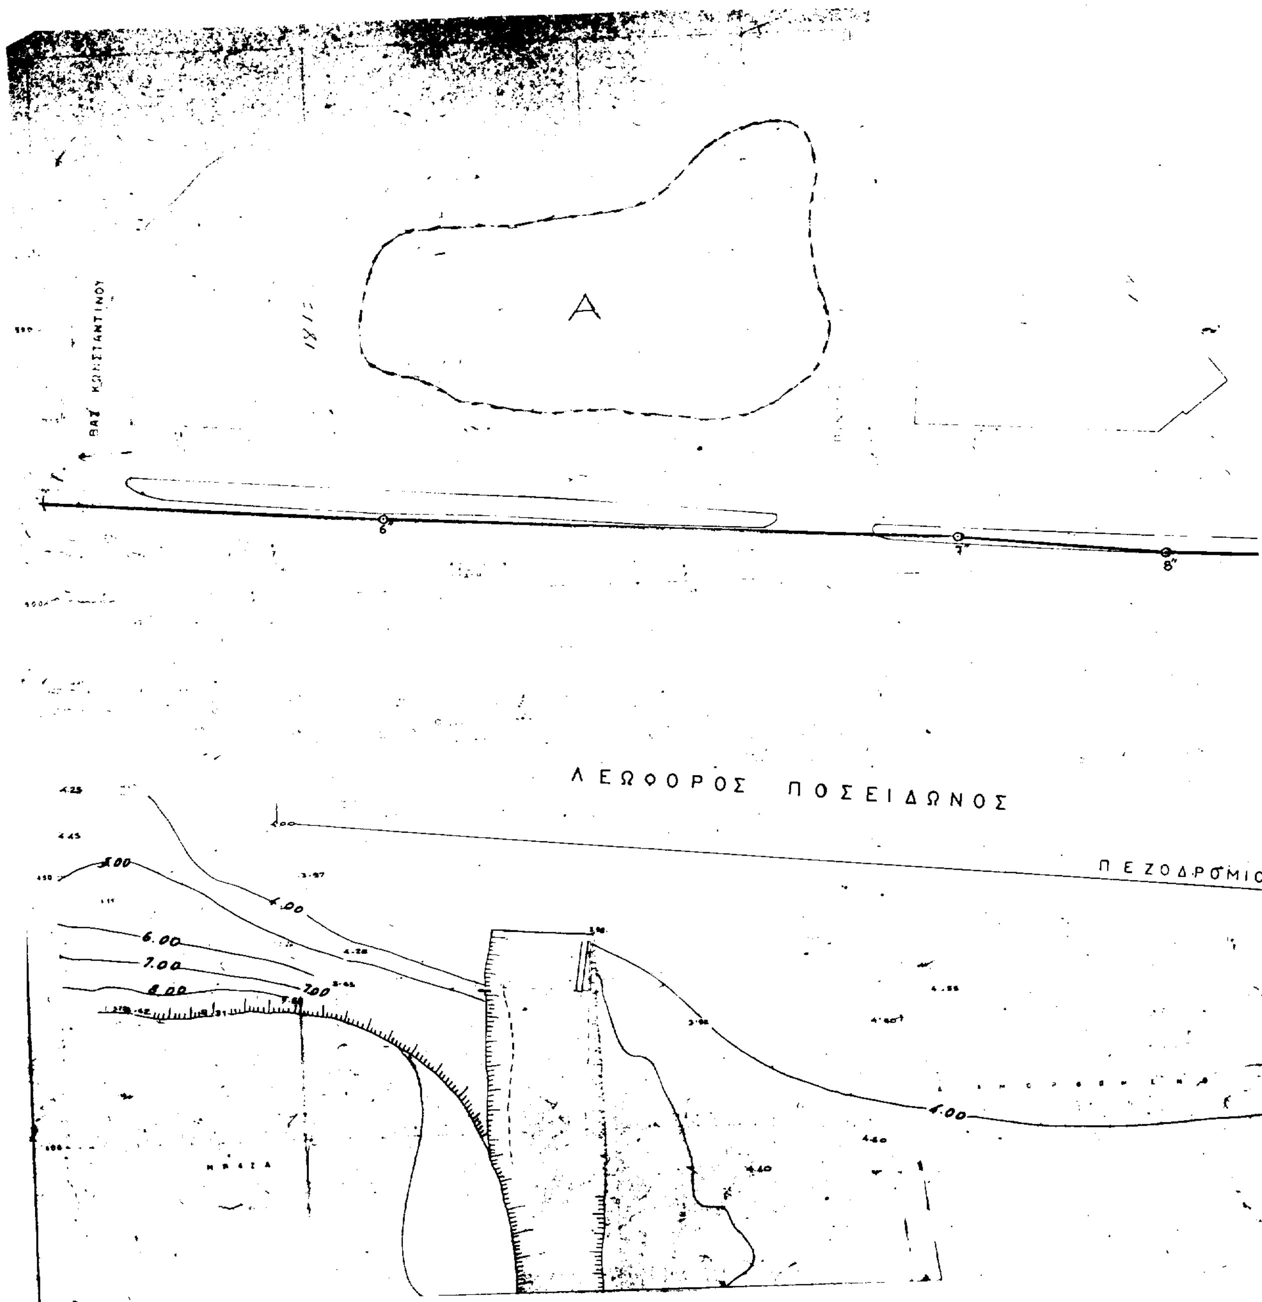

A
ΒΑΣ ΚΩΝΣΤΑΝΤΙΝΟΥ
6
7
8
ΛΕΩΦΟΡΟΣ ΠΟΣΕΙΔΩΝΟΣ
ΠΕΖΟΔΡΟΜΙΟ
4.00
6.00
7.00
8.00
7.00
4.00




[illegible] Οριογραμμής Αιγιαλού


α/α	Χ	Ψ
11	18.114,80	21.198,50
12	18.220,00	21.184,35
13	18.266,20	21.173,25
14	18.300,50	21.178,50
15	18.346,30	21.178,50
16	18.359,15	21.192,40
17	18.367,60	21.181,90

Πίνακας Ισοτεταγμένων Κορυφών Οριογραμμής Παλαιού Αιγιαλού

α/α	Χ	Ψ
6"	18.161,60	21.513,40
7"	18.266,30	21.506,30
8"	18.303,90	21.502,10
9"	18.340,50	21.500,25
10"	18.366,00	21.497,25
11"	18.383,25	21.496,25

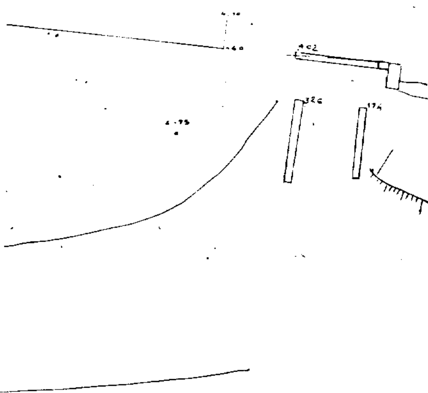

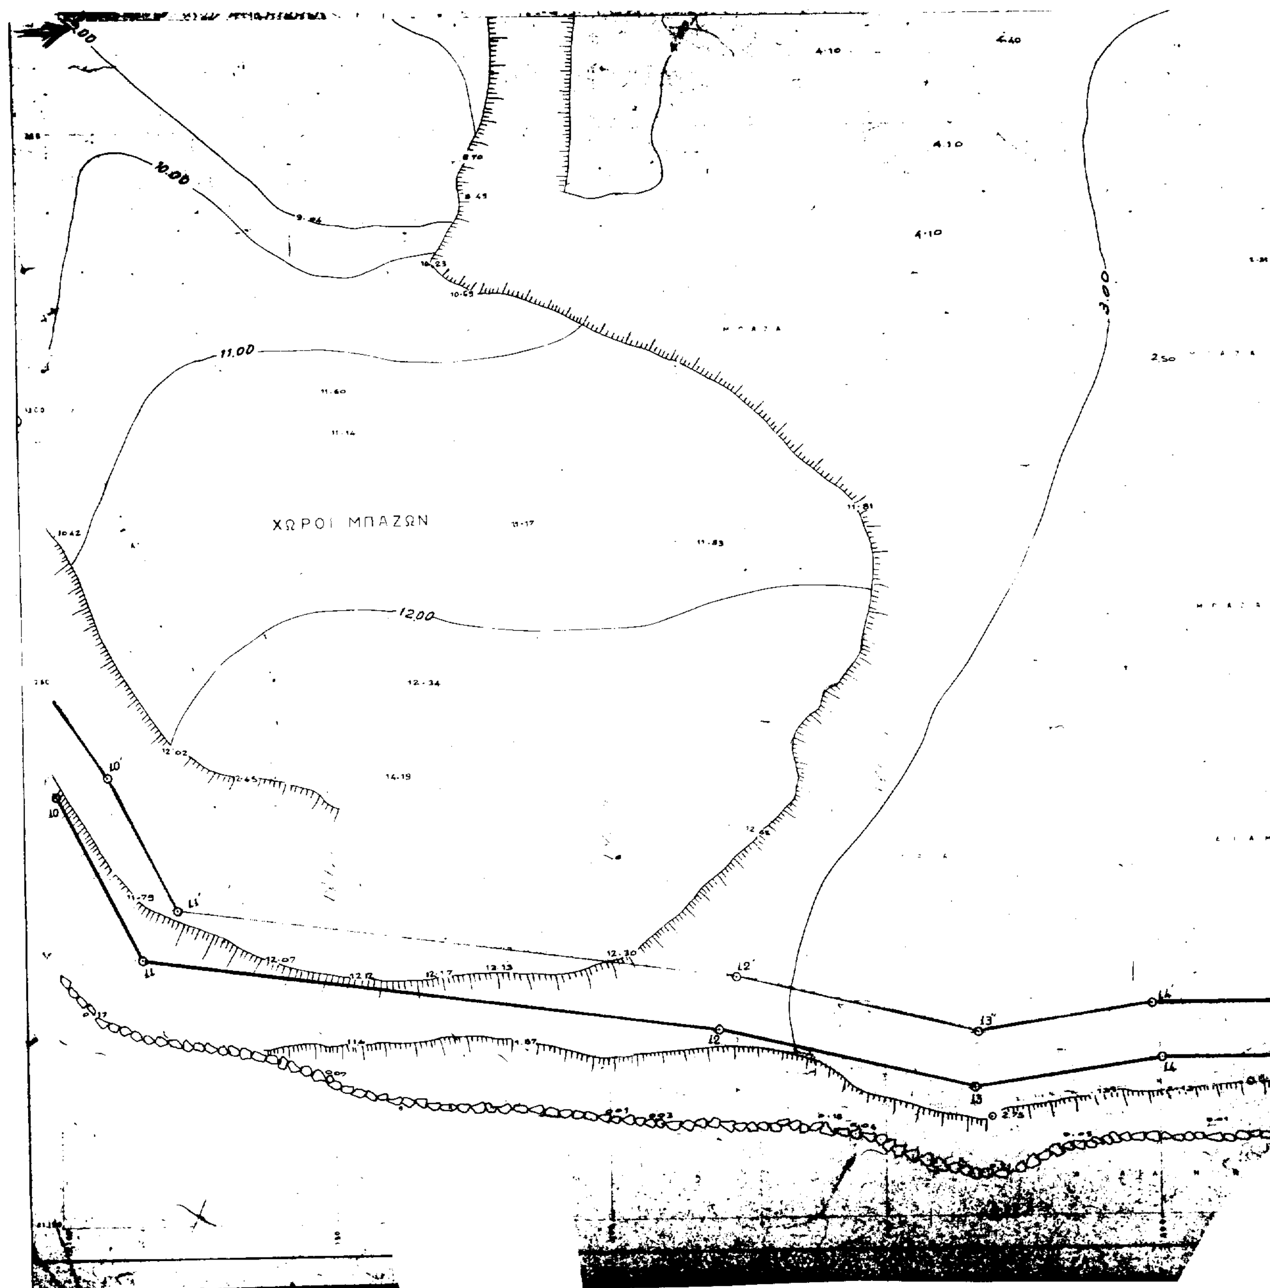


10.00
11.00
ΧΩΡΟΙ ΜΠΑΖΩΝ
12.00
3.00

ΑΠΟΣΠΑΣΜΑ ΟΧ. ΓΥΣ ΚΛ. 1:50000
ΑΘΗΝΑ ΠΕΙΡΑΙΑΣ

ΥΠΟΥΡΓΕΙΟ
ΧΩΡΟΤΑΞΙΑΣ
ΟΙΚΙΣΜΟΥ ΚΑΙ
ΠΕΡΙΒΑΛΛΟΝΤΟΣ

ΟΚΤΩΒΡΙΟΣ 1993

Γ. ΑΥΓΕΡΙΚΟΣ

ΥΠΟΜΝΗΜΑ ΕΠΙΤΡΟΠΗΣ

κόκκινη	Οριογραμμή αιγιαλού 1, 2, 3 ...	54, 55
κίτρινη	Οριογραμμή παραλίας 1', 2', 3' ...	53', 54'
μπλε	Οριογραμμή παλαιού αιγιαλού 1'', 2'' ...	52'', 53''

Η γραμμή της παραλίας ... παράλληλα προς τη γραμμή του αιγιαλού σε απόσταση 10,00 μ.

Το παρόν διάγραμμα συνοδεύει την από ... έκθεση επιτροπής καθορισμού των ορίων του αιγιαλού δυνάμει της ... κοινής Υπουργικής Απόφασης των Υπουργών Προεδρίας κ' Οικονομικών

Ο πρόεδρος Τα μέλη

ΕΛΕΓΧΘΗΚΕ
7-5-1993

ΘΕΩΡΗΘΗΚΕ
14-5-1993

Παρατήρηση

μπλε 1''... 27'' οριογραμμή χερσαίου αιγιαλού έτους 1937 όπως την καθόριζε η αρμόδια επιτροπή την 5/3/1937 στην πινακίδα 2 του τοπογραφικού διαγράμματος της Δ/νσης Δημοσίας περιουσίας του Υπουργείου Οικονομικών από Πασαλιμάνι μέχρι Τζιτζιφιές

μπλε τμήμα (Α) οριογραμμή έτους 1937 όπως τη καθόριζε η αρμόδια Επιτροπή την 5/3/1937 στην Πινακίδα 2 του τοπογραφικού διαγράμματος της Δ/νσης Δημοσίας Περιουσίας του Υπ. Οικονομικών από Πασαλιμάνι μέχρι Τζιτζιφιές *

ΚΤΗΜΑΤΙΚΗ ΕΤΑΙΡΙΑ ΤΟΥ ΔΗΜΟΣΙΟΥ
ΚΕΔ ΤΕΧΝΙΚΗ ΥΠΗΡΕΣΙΑ
ΤΜΗΜΑ ΤΟΠΟΓΡΑΦΗΣΕΩΝ

Το παρόν διάγραμμα ενημερώθηκε με χρήση των 5-13/11/90 φωτογραμμετρικών διαγραμμάτων κλίμακας 1:1000 τα οποία συνέταξε η διεύθυνση φωτογραμμετρίας του ΥΠΕΧΩΔΕ (Παυλοπούλου-Γερασιμίδη) καθώς και με τοπικές αποτυπώσεις της σημερινής κατάστασης	ΑΡ. ΣΧΕΔΙΟΥ: 3 ΚΛΙΜΑΚΑ: [illegible] ΗΜΕΡΟΜΗΝΙΑ: ΟΚΤΩΒΡΙΟΣ 1992
Ο ΣΥΝΤΑΞΑΣ ΣΠ. ΜΙΝΤΖΗΣ ΤΟΠ. ΜΗΧ/ΚΟΣ	Ο ΣΧΕΔΙΑΣΑΣ Β. ΤΑΤΑΡΗ
Ο ΠΡΟΪΣΤΑΜΕΝΟΣ ΤΗΣ ΤΕΧΝΙΚΗΣ ΥΠΗΡΕΣΙΑΣ Θ. ΚΑΛΦΑΡΕΝΤΖΟΣ ΤΟΠ. & ΠΟΛ. ΜΗΧΑΝΙΚΟΣ	Ο ΠΡΟΪΣΤΑΜΕΝΟΣ ΤΜΗΜΑΤΟΣ ΤΟΠΟΓΡΑΦΗΣΕΩΝ Α. ΤΣΟΤΑΝΑΚΗΣ ΤΟΠ. ΜΗΧ/ΚΟΣ

* όπως εφαρμόσθηκε από την επιτροπή και αναλυτικά αναφέρεται στην Έκθεση επιτροπής καθορισμού των ορίων αιγιαλού με ημερομηνία 19-5-1993



12"
13"
14"
15"
16"
17"
18"
19"
20"
21"
3.00
3.38
3.49

[illegible]


α/α	Χ	Ψ
18	18.460,60	21.178,25
19	18.494,60	21.169,60
20	18.563,00	21.166,25
21	18.650,70	21.190,00
22	18.687,00	21.220,00


Πίνακας Συντεταγμένων Κορυφών Οριογραμμής Παλαιού Αιγιαλού


α/α	Χ	Ψ
12''	18 430,00	21 491,75
13''	18 471,75	21 489,75
14''	18 495,00	21 489,50
15''	18 518,25	21 483,80
16''	18 531,80	21 478,50
17''	18 541,20	21 477,00
18''	18 569,40	21 467,20
19''	18 585,80	21 463,75
20''	18 604,90	21 456,25
21''	18 613,90	21 454,85
22''	18 650,30	21 439,25
23''	18 676,00	21 426,40

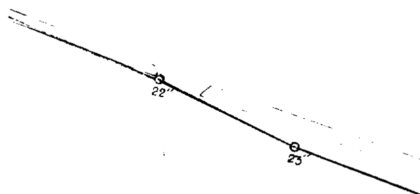

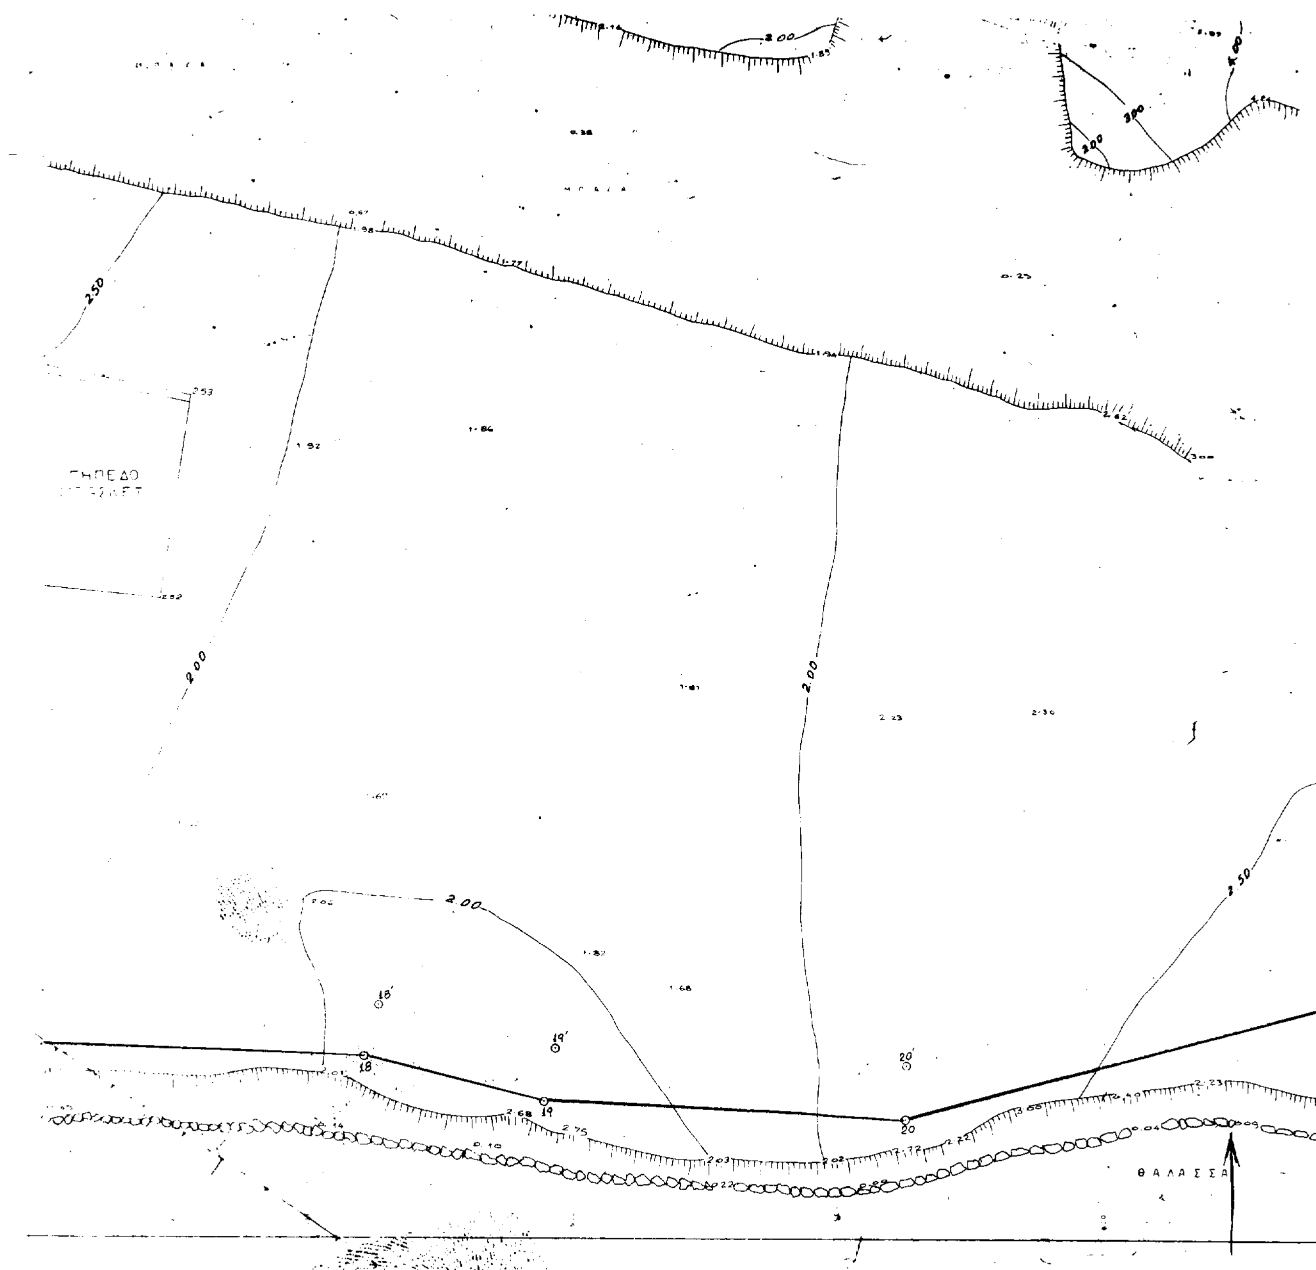


2.00
250
2.00
2.00
2.00
2.50
18
19
20
18'
19'
20'
ΘΑΛΑΣΣΑ

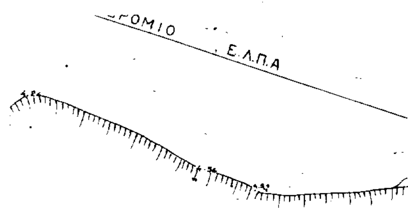


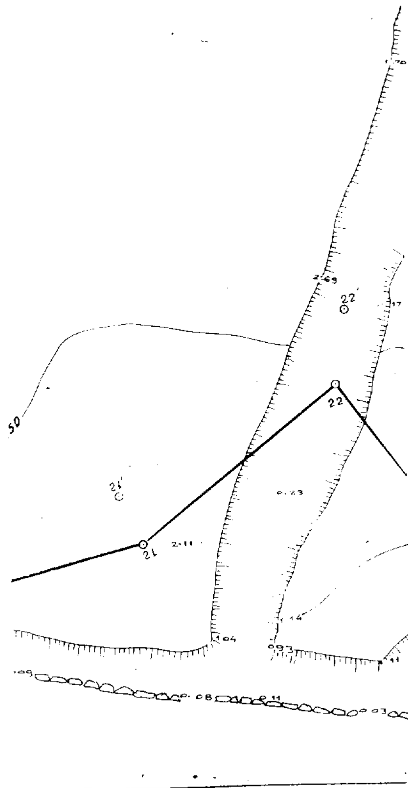

ΥΠΟΥΡΓΕΙΟ ΧΩΡΟΤΑΞΙΑΣ ΟΙΚΙΣΜΟΥ ΚΑΙ ΠΕΡΙΒΑΛΛΟΝΤΟΣ

ΤΜΗΜΑ ΤΟΠΟΓΡΑΦΙΚΩΝ ΕΦΑΡΜΟΓΩΝ

ΤΟΠΟΓΡΑΦΙΚΟ ΔΙΑΓΡΑΜΜΑ

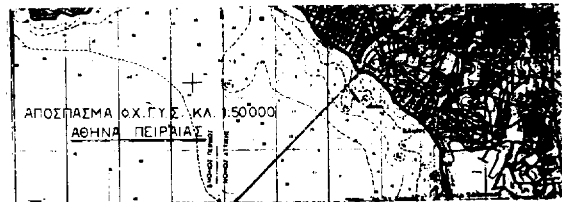

ΥΠΟΜΝΗΜΑ ΕΠΙΤΡΟΠΗΣ

κόκκινη ——— Οριογραμμή αιγιαλού 1, 2, 3 .... 54, 55.
κίτρινη ——— Οριογραμμή παραλίας 1', 2', 3' ...... 53', 54'
μπλε ——— Οριογραμμή παλαιού αιγιαλού 1", 2" ..... 52", 53"

Η γραμμή της παραλίας τίθεται παράλληλα προς τη γραμμή του αιγιαλού σε απόσταση 10.00μ.

Το παρόν διάγραμμα συνοδεύει την από έκθεση επιτροπής καθορισμού των ορίων του αιγιαλού σύμφωνα με της 0208/181/26-1-1982 κοινής Υπουργικής απόφασης των Υπουργών Προεδρίας κ' Οικονομικών

Ο Πρόεδρος — Τα Μέλη

ΕΛΕΓΧΘΗΚΕ 7-5-1993

Παρατήρηση


μπλε ——— 1" ..... 27" οριογραμμή χαλερού ρεύματος έτους 1937 όπως την καθόρισε η αρμόδια επιτροπή την 5/3/1937 στην πινακίδα 2 του τοπογραφικού διαγράμματος της Δ/νσης Δημόσιας περιουσίας του Υπουργείου Οικονομικών από Πασαλιμάνι μέχρι Τζιτζιφιές.

μπλε ——— τμήμα (B) οριογραμμή έτους 1937 όπως τη καθόρισε η αρμόδια Επιτροπή την 5/3/1937 στην Πινακίδα 2 του τοπογραφικού διαγράμματος της Δ/νσης Δημόσιας Περιουσίας του Υπ. Οικονομικών από Πασαλιμάνι μέχρι Τζιτζιφιές. *

ΚΤΗΜΑΤΙΚΗ ΕΤΑΙΡΙΑ ΤΟΥ ΔΗΜΟΣΙΟΥ — ΚΕΔ ΤΕΧΝΙΚΗ ΥΠΗΡΕΣΙΑ — ΤΜΗΜΑ ΤΟΠΟΓΡΑΦΗΣΕΩΝ	
Το παρόν διάγραμμα ενημερώθηκε με χρήση των 5-13/11/90 φωτογραμμετρικών διαγραμμάτων κλίμακας 1:1000 τα οποία συνέταξε η διεύθυνση φωτογραμμετρίας του ΥΠΕΧΩΔΕ (Παυλοπούλου-Γερασιμίδη) καθώς και με τοπικές αποτυπώσεις της σημερινής κατάστασης	ΑΡ. ΣΧΕΔΙΟΥ: 4 ΚΛΙΜΑΚΑ: 1:500 ΗΜΕΡΟΜΗΝΙΑ: ΟΚΤΩΒΡ. 1992
Ο ΣΥΝΤΑΞΑΣ ΣΓ. ΜΙΝΤΖΗΣ ΤΟΠ. ΜΗΧ/ΚΟΣ	Ο ΣΧΕΔΙΑΣΑΣ Β. ΤΑΤΑΡΗ
Ο ΠΡΟΪΣΤΑΜΕΝΟΣ ΤΗΣ ΤΕΧΝΙΚΗΣ ΥΠΗΡΕΣΙΑΣ Φ. ΚΑΛΦΑΡΕΝΤΖΟΣ ΤΟΠ. κ ΠΟΛ. ΜΗΧΑΝΙΚΟΣ	Ο ΠΡΟΪΣΤΑΜΕΝΟΣ ΤΜΗΜΑΤΟΣ ΤΟΠΟΓΡΑΦΗΣΕΩΝ Α. ΤΣΟΤΙΚΝΑΚΗΣ ΤΟΠ. ΜΗΧ/ΚΟΣ

* Όπως εφαρμόσθηκε από την επιτροπή και αναλυτικά αναφέρεται στην Έκθεση επιτροπής καθορισμού των ορίων αιγιαλού με ημερομηνία 19-5-1993.



32'
32
33'
33
34'
34
35'
35
36'
36
37'
37

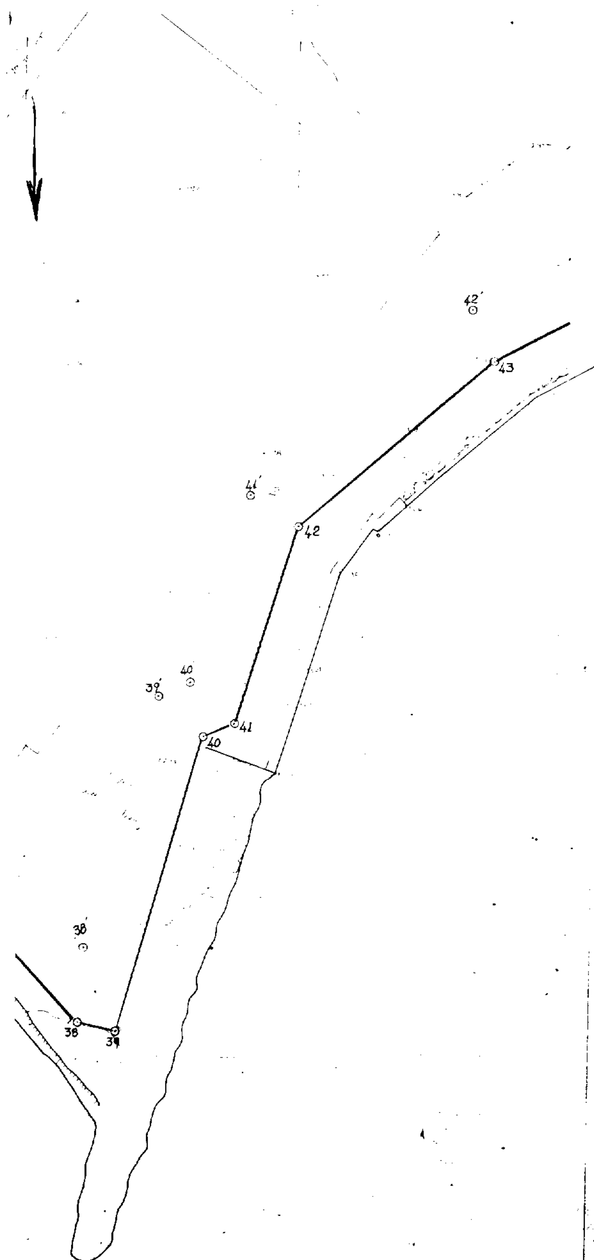

Πίνακας Συντεταγμένων Κορυφών Οριογραμμής Αιγιαλού

α/α	Χ	Ψ	α/α	Χ	Ψ
32	18 843,90	21 019,00	38	19 062,70	20 869,00
33	18 885,80	20 973,00	39	19 069,55	20 867,50
34	18 916,35	20 953,70	40	19 084,70	20 922,00
35	18 976,60	20 930,30	41	19 090,50	20 924,50
36	19 016,25	20 899,00	42	19 101,40	20 960,90
37	19 040,00	20 893,40	43	19 137,15	20 991,80



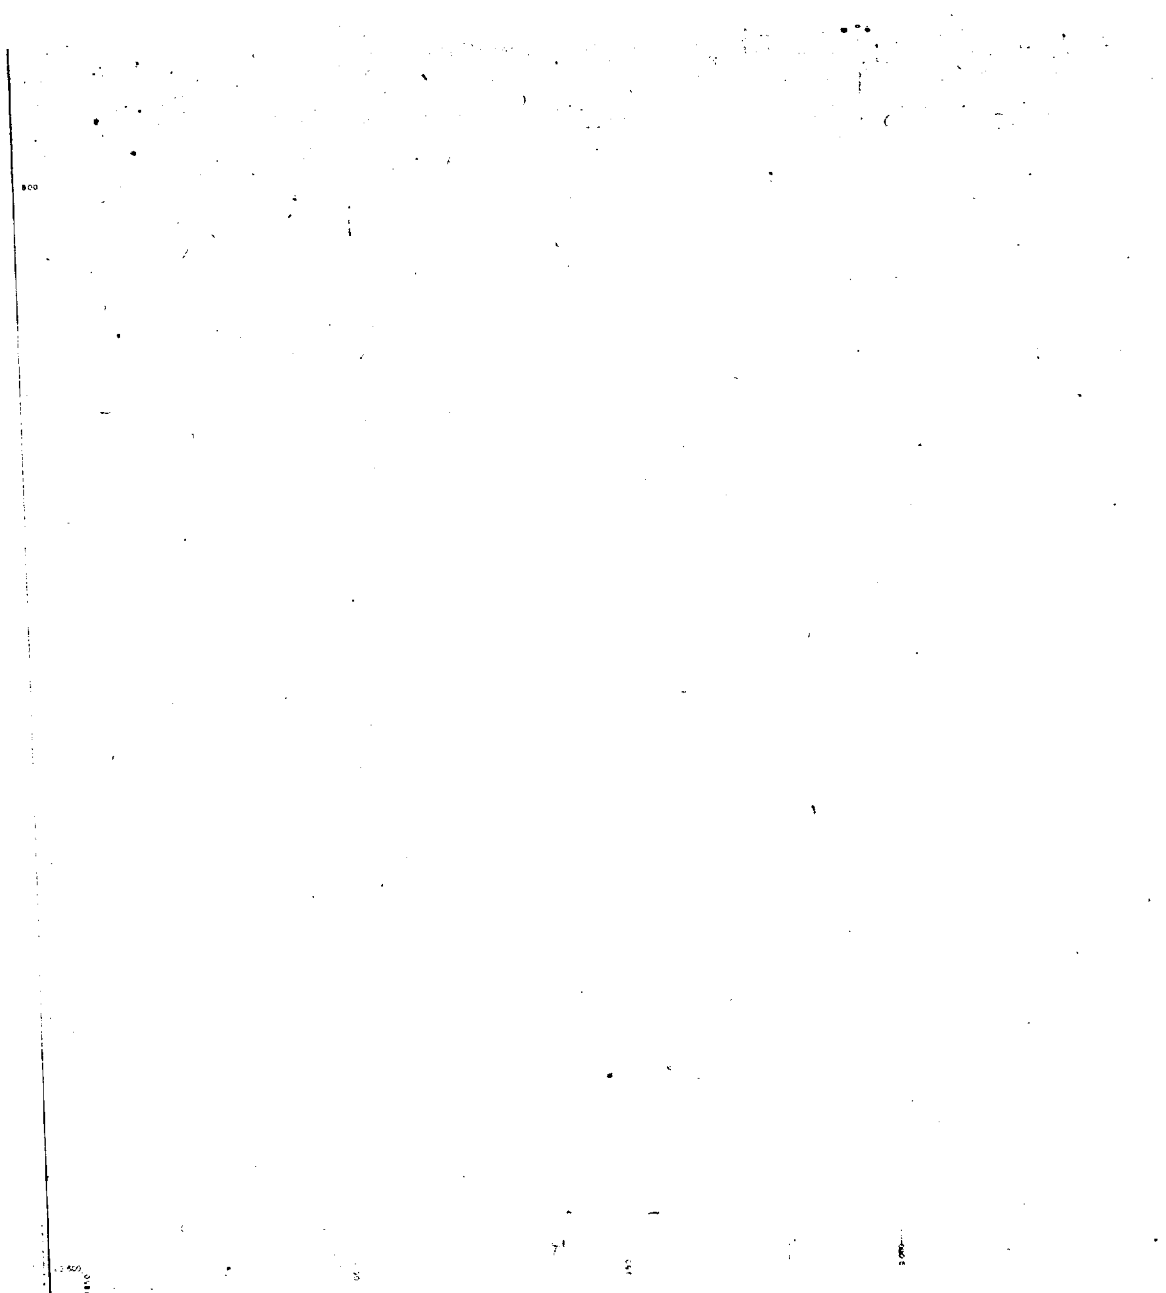

ΑΠΟΣΠΑΣΜΑ Ο.Χ.Γ.Υ.Σ. ΚΛ. 1:50.000
ΑΘΗΝΑ ΠΕΙΡΑΙΑΣ

ΥΠΟΜΝΗΜΑ ΕΠΙΤΡΟΠΗΣ

κόκκινη	Οριογραμμή αιγιαλού 1,2,3,..... 54,55
κίτρινη	Οριογραμμή παραλίας 1',2',3'..... 53',54'
μπλε	Οριογραμμή παλαιού αιγιαλού 1'',2''..... 52'',53''

Η γραμμή της παραλίας τίθεται παράλληλα προς τη γραμμή του αιγιαλού σε απόσταση 10,00μ

Το παρόν διάγραμμα συνοδεύει την από......... έκθεση Επιτροπής καθορισμού των ορίων του αιγιαλού δυνάμει της 0208/181/26-1-1982 κοινής Υπουργικής απόφασης των Υπουργών Προεδρίας κ' Οικονομικών.

Ο Πρόεδρος — Τα Μέλη

ΥΠΟΥΡΓΕΙΟ ΧΩΡΟΤΑΞΙΑΣ ΟΙΚΙΣΜΟΥ ΚΑΙ ΠΕΡΙΒΑΛΛΟΝΤΟΣ


Γ. ΑΥΓΕΡΙΚΟΣ

ΚΤΗΜΑΤΙΚΗ ΕΤΑΙΡΙΑ ΤΟΥ ΔΗΜΟΣΙΟΥ
ΚΕΔ ΤΕΧΝΙΚΗ ΥΠΗΡΕΣΙΑ
ΤΜΗΜΑ ΤΟΠΟΓΡΑΦΗΣΕΩΝ

ΑΡ. ΣΧΕΔΙΟΥ: 8

Ο ΣΥΝΤΑΞΑΣ	Ο ΣΧΕΔΙΑΣΑΣ
Ο ΠΡΟΪΣΤΑΜΕΝΟΣ ΤΗΣ ΤΕΧΝΙΚΗΣ ΥΠΗΡΕΣΙΑΣ	Ο ΠΡΟΪΣΤΑΜΕΝΟΣ ΤΜΗΜΑΤΟΣ ΤΟΠΟΓΡΑΦΗΣΕΩΝ
ΤΟΠ. ΜΗΧΑΝΙΚΟΣ	ΤΟΠ. ΜΗΧΑΝΙΚΟΣ



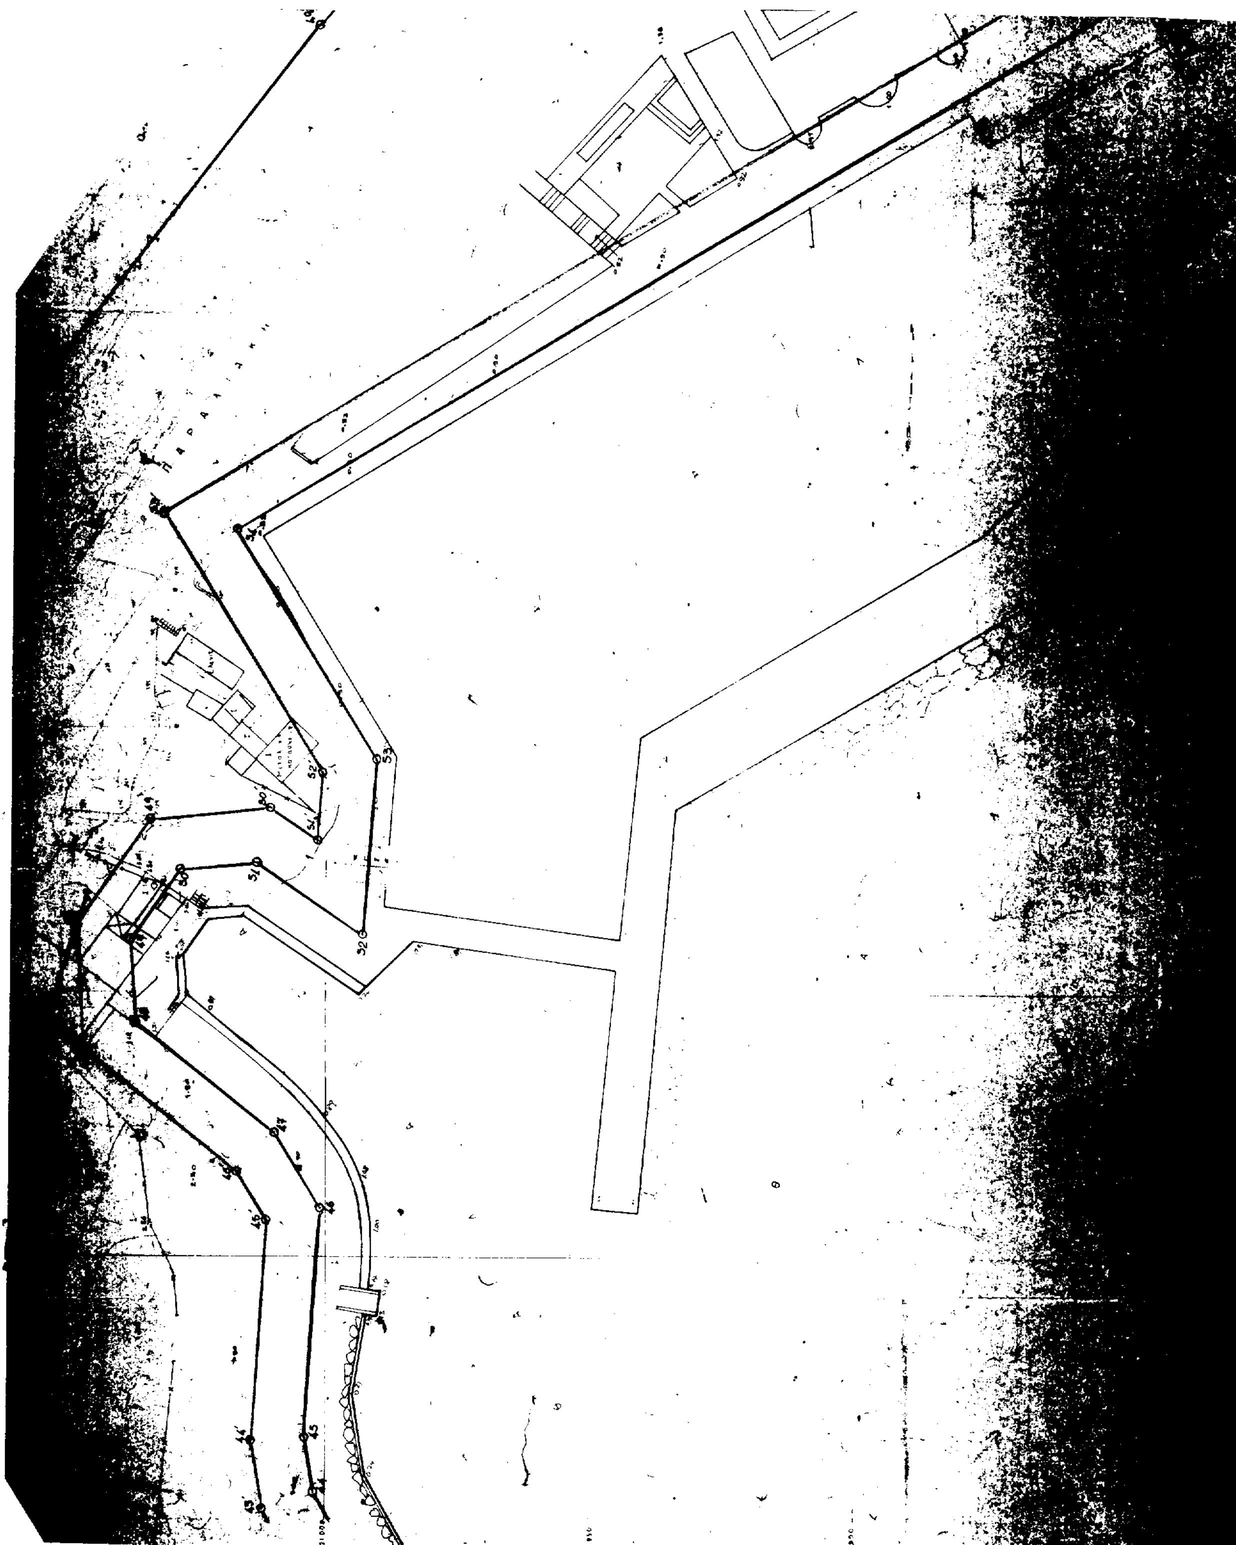


Πίνακας Συντεταγμένων Κορυφών Οριογραμμής Παλαιού Αιγιαλού

α/α	Χ	Ψ
49''	19 432,75	21 001,70
50''	19 456,60	20 981,40
51''	19 470,70	20 964,10
52''	19 480,20	20 946,30
53''	19 513,00	20 874,25

Πίνακας Συντεταγμένων Κορυφών Οριογραμμής Αιγιαλού

α/α	Χ	Ψ	α/α	Χ	Ψ
44	19 155,20	21 002,10	50	19 273,30	21 027,60
45	19 165,45	21 003,80	51	19 274,70	21 013,15
46	19 209,10	21 001,00	52	19 260,90	20 993,20
47	19 223,30	21 009,75	53	19 294,00	20 990,60
48	19 244,40	21 035,90	54	19 337,60	21 017,00
49	19 260,00	21 037,00	55	19 440,00	20 847,30



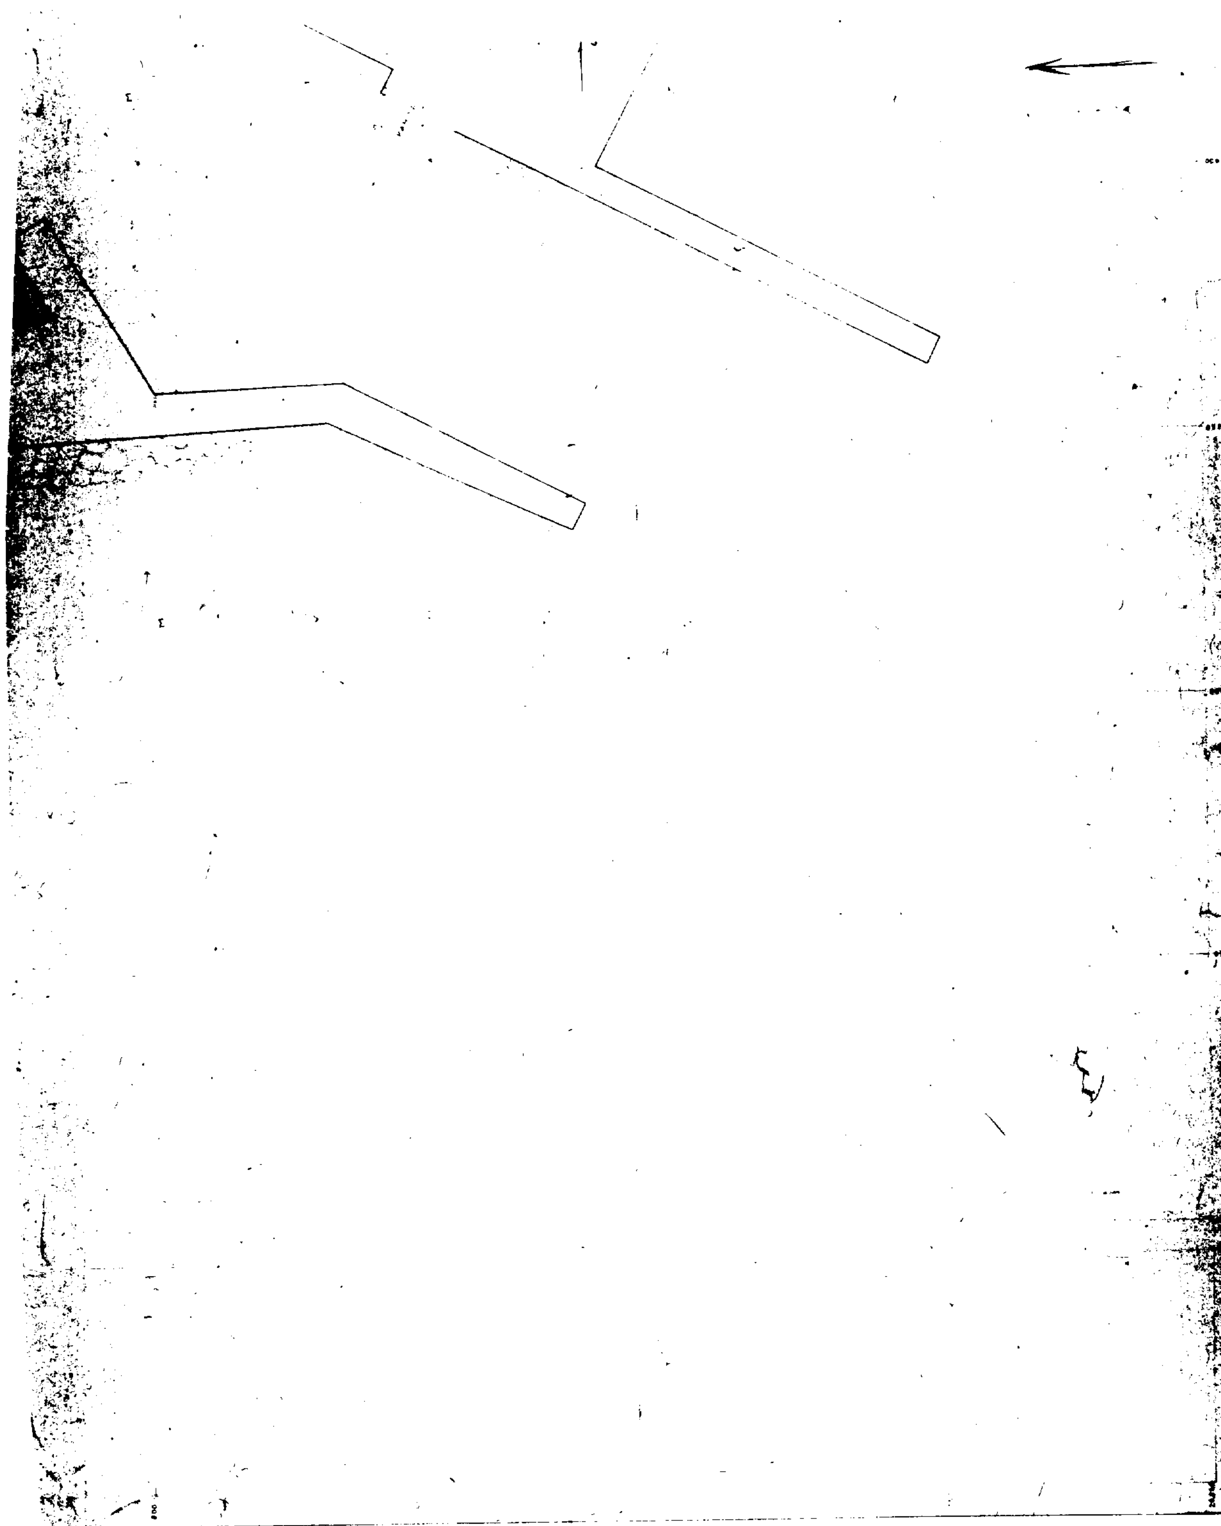

ΑΠΟΣΠΑΣΜΑ Χ.Γ.Υ.Σ. ΚΛ. 1:50000
ΑΘΗΝΑ ΠΕΙΡΑΙΑΣ

Υπόμνημα Επιτροπής.

Οριογραμμή αιγιαλού 1,2,3 ... 54,55
Οριογραμμή παραλίας 1,2,3' 53',54'
Οριογραμμή παλαιού αιγιαλού 1,2 52,53"

Η γραμμή της παραλίας τίθεται παράλληλα προς τη γραμμή του αιγιαλού σε απόσταση 10.00μ

Το παρόν διάγραμμα συνοδεύει την από ... έκθεση επιτροπής καθορισμού των ορίων του αιγιαλού δυνάμει της 0208/181/26-1-1982 κοινής Υπουργικής απόφασης των Υπουργών Προεδρίας κ' Οικονομικών

Ο Πρόεδρος

Τα Μέλη
1.
2.

Παρατήρηση

μπλε 41", 42" ... 53" οριογραμμή χειμερίου κύματος όπως καθορίσθηκε από την επιτροπή στο Τοπογραφικό διάγραμμα της Δ/νσης Δημοσίας Περιουσίας του Υπουργείου Οικονομικών, που αποτυπώθηκε τον Μάιο του 1919. Ακτής Παλαιού Φαλήρου από Αεροδρόμιο έως Τζιτζιφιές.*

ΚΤΗΜΑΤΙΚΗ ΕΤΑΙΡΙΑ ΤΟΥ ΔΗΜΟΣΙΟΥ
ΚΕΔ ΤΕΧΝΙΚΗ ΥΠΗΡΕΣΙΑ
ΤΜΗΜΑ ΤΟΠΟΓΡΑΦΗΣΕΩΝ

Το παρον διαγραμμα ενημερωθηκε με χρηση των 5-13/11/90 φωτογραμμετρικων διαγραμματων κλιμακας 1:1000 τα οποια συνεταξε η διευθυνση φωτογραμμετριας του ΥΠΕΧΩΔΕ (Παυλοπουλου-Γερασιμιδη) καθως και με τοπικες αποτυπωσεις της σημερινης κατάστασης.	ΑΡ. ΣΧΕΔΙΟΥ 9 ΚΛΙΜΑΚΑ 1:500 ΗΜΕΡΟΜΗΝΙΑ ΟΚΤΩΒΡΙΟΣ 1992

Ο ΣΥΝΤΑΞΑΣ	Ο ΣΧΕΔΙΑΣΑΣ
... ΤΟΠ. ΜΗΧ/ΚΟΣ	Β. ΤΑΤΑΡΗ
Ο ΠΡΟΙΣΤΑΜΕΝΟΣ ΤΗΣ ΤΕΧΝΙΚΗΣ ΥΠΗΡΕΣΙΑΣ	Ο ΠΡΟΙΣΤΑΜΕΝΟΣ ΤΜΗΜΑΤΟΣ ΤΟΠΟΓΡΑΦΗΣΕΩΝ
Θ. ΚΑΛΦΑΡΕΝΤΖΟΣ ΤΟΠ. Κ ΠΟΛ. ΜΗΧΑΝΙΚΟΣ	Α. ΤΣΟΥΚΝΑΚΗΣ ΤΟΠ. ΜΗΧ/ΚΟΣ

ΚΕΔ

* Όπως εφαρμόσθηκε από την επιτροπή και αναλυτικά αναφέρεται στην έκθεση επιτροπής καθορισμού των ορίων αιγιαλού με ημερομηνία 29-6-1993.

ΥΠΟΥΡΓΕΙΟ ΧΩΡΟΤΑΞΙΑΣ ΟΙΚΙΣΜΟΥ ΚΑΙ ΠΕΡΙΒΑΛΛΟΝΤΟΣ

ΤΜΗΜΑ ΤΟΠΟΓΡΑΦΙΚΩΝ ΕΦΑΡΜΟΓΩΝ

ΤΟΠΟΓΡΑΦΙΚΟ ΔΙΑΓΡΑΜΜΑ

ΑΡ. ΣΧΕΔΙΟΥ 9
ΚΛΙΜΑΚΑ 1:500
Π. Μανωλάς
Γ. Ριζόπουλος
Α. Γάγα
ΟΚΤΩΒΡΙΟΣ 1983

ΑΝΤΙΓΡΑΦΗ

ΕΘΝΙΚΟ ΤΥΠΟΓΡΑΦΕΙΟ

Εκδίδει την ΕΦΗΜΕΡΙΔΑ ΤΗΣ ΚΥΒΕΡΝΗΣΕΩΣ από το 1833

Διεύθυνση	:	Καποδιστρίου 34
Ταχ. Κώδικας	:	104 32
TELEX	:	22.3211 YPET GR
FAX	:	5234312

Οι υπηρεσίες του **ΕΘΝΙΚΟΥ ΤΥΠΟΓΡΑΦΕΙΟΥ** λειτουργούν καθημερινά από **8.00'** έως **13.00'**

ΧΡΗΣΙΜΕΣ ΠΛΗΡΟΦΟΡΙΕΣ

* Πώληση ΦΕΚ όλων των Τευχών Σολωμού 51 τηλ.: 52.39.762
* ΒΙΒΛΙΟΘΗΚΗ: Σολωμού 51 τηλ.: 52.48.188
* Για φωτοαντίγραφα παλαιών τευχών στην οδό Σολωμού 51 τηλ.: 52.48.141
* Τμήμα πληροφόρησης: Για τα δημοσιεύματα των ΦΕΚ Σολωμού 51 τηλ. 52.25.713 – 52.49.547

* Οδηγίες για δημοσιεύματα Ανωνύμων Εταιρειών και ΕΠΕ τηλ.: 52.48.785

Πληροφορίες για δημοσιεύματα Ανωνύμων Εταιρειών και ΕΠΕ τηλ.: 52.25.761

* Αποστολή ΦΕΚ στην επαρχία με καταβολή της αξίας του δια μέσου Δημοσίου Ταμείου Για πληροφορίες: τηλ.: 52.48.320

Τιμές κατά τεύχος της ΕΦΗΜΕΡΙΔΑΣ ΤΗΣ ΚΥΒΕΡΝΗΣΕΩΣ:

Κάθε τεύχος μέχρι 8 σελίδες δρχ. 100. Από 9 σελίδες μέχρι 16 δρχ. 150, από 17 έως 24 δρχ. 200

Από 25 σελίδες και πάνω η τιμή πώλησης κάθε φύλλου (8σέλιδου ή μέρους αυτού) αυξάνεται κατά 50 δρχ.

Μπορείτε να γίνετε συνδρομητής για όποιο τεύχος θέλετε. Θα σας αποστέλλεται με το Ταχυδρομείο.

ΕΤΗΣΙΕΣ ΣΥΝΔΡΟΜΕΣ

Κωδικός αριθ. κατάθεσης στο Δημόσιο Ταμείο 2531		Κωδικός αριθ. κατάθεσης στο Δημόσιο Ταμείο 3512	
Η ετήσια συνδρομή είναι:		Ποσοστό 5% υπέρ του Ταμείου Αλληλοβοηθείας του Προσωπικού (ΤΑΠΕΤ)	
α) Για το Τεύχος Α'	Δρχ. 15.000	Δρχ.	750
β) » » » Β'	» 30.000	»	1.500
γ) » » » Γ'	» 10.000	»	500
δ) » » » Δ'	» 30.000	»	1.500
ε) » » » Αναπτυξιακών Πράξεων	» 20.000	»	1.000
στ) » » » Ν.Π.Δ.Δ.	» 10.000	»	500
ζ) » » » ΠΑΡΑΡΤΗΜΑ	» 5.000	»	250
η) » » » Δελτ. Εμπ.& Βιομ. Ιδ.	» 10.000	»	500
θ) » » » Αν. Ειδικού Δικαστηρίου	» 3.000	»	150
ι) » » » Α.Ε. & Ε.Π.Ε.	» 200.000	»	10.000
ια) Για όλα τα Τεύχη εκτός ΤΑΕ-ΕΠΕ	» 100.000	»	5.000

Πληροφορίες: τηλ. 52.48.320